

СЭ0000.00.00.059-10-91170

Инв. N подл.	Подп. и дата	Взам. инв. N	Инв N дубл.	Подп. и дата	Справ. N°	Перв. прим.
--------------	--------------	--------------	-------------	--------------	-----------	-------------

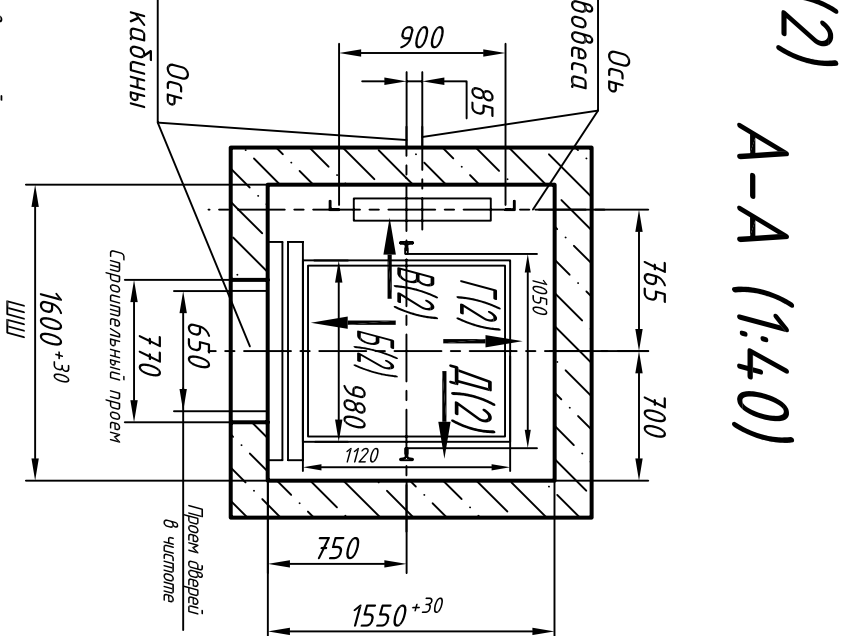
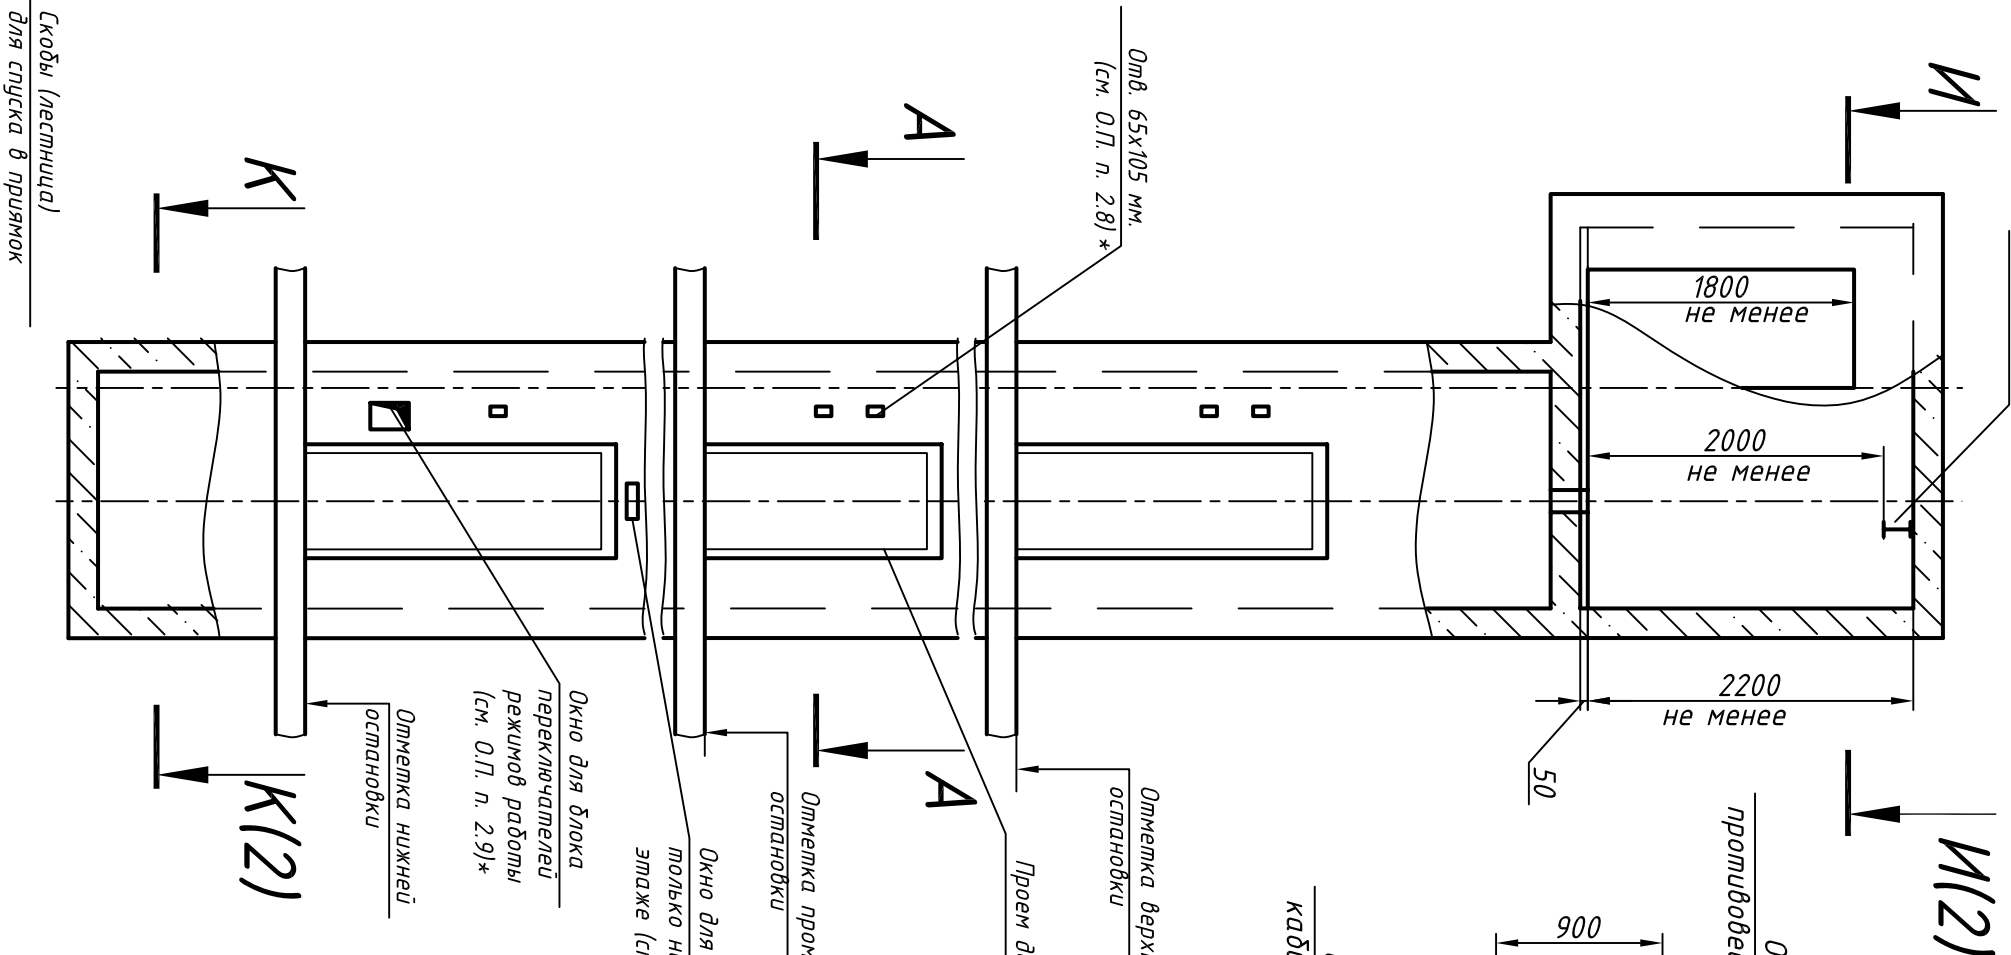
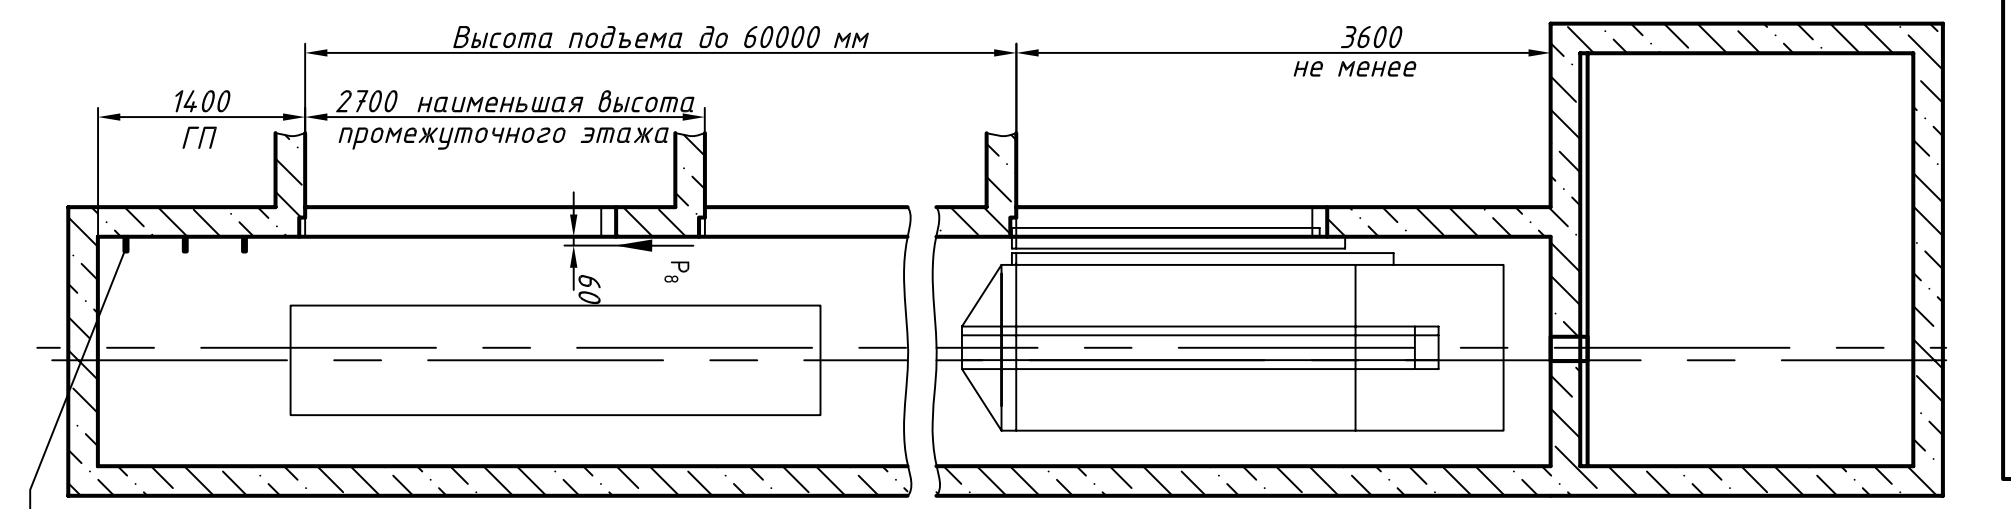


Таблица нагрузок на строительную часть от лифтовой установка

Обознач. нагруз.	Величина нагруз., Н	Схема действия сил	Примечание
P ₁	5300		Кратковременные нагрузки при посадке кабины на ловители
P ₂	4900		
P ₃	5400		
P ₄	5900		
P ₁	9000		
P ₁ [*]	6000		На опоры приводов, см. И-И(2)
P ₁ [*]	11000		
P ₁ [*]	12000		
P ₂	1000		
P ₃	500		На детали крепления направляющих
P ₄	2000		
P ₅ ^{**}	28000		На опоры направляющих на площадь 200x200 мм
P ₇	17000		
P ₈	800		На двери крепления дверей в плоскости стены
P ₉	ГОСТ 24258-88		

Расчетная временная нагрузка на пол машинного помещения и крышку люка - 5000 Н/м²

**Нагрузка, возникающая при опирании направляющих, при высоте подъема 30 м и менее

Нагрузка при монтаже	
----------------------	--

Максимальные и минимальные габариты шахты

тип	тах
ШШ	1750
ГШ	1700
ГП	-

1. Размеры без допусков - справочные.
 2. * Данный чертеж должен рассматриваться только совместно с разделом "Общие положения" настоящего альбома.

Выявленные ОАД "КМЗ" в графе вносить изменения в данный чертеж без предварительного уведомления

Изм.	Лист	N докум.	Подп.	Дата
Разраб.				
Проб.				
Т.контр.				
Н.контр.				
Утв.		Иванов		

Лифт пассажирский
 Q=400 кг; V=1 м/с
 Кабина 980(924)х1120(1064)х2100
 Дверь 650 х2000
 Задание на проектирование строительной части

0411Б-01-650.00.0000СЗ


Лист 1 Листов 2

Противовес сбоку


ОАО "КМЗ"

Е37000.00.00.059-10-91170


И-И (1) (1:40) Вариант 1

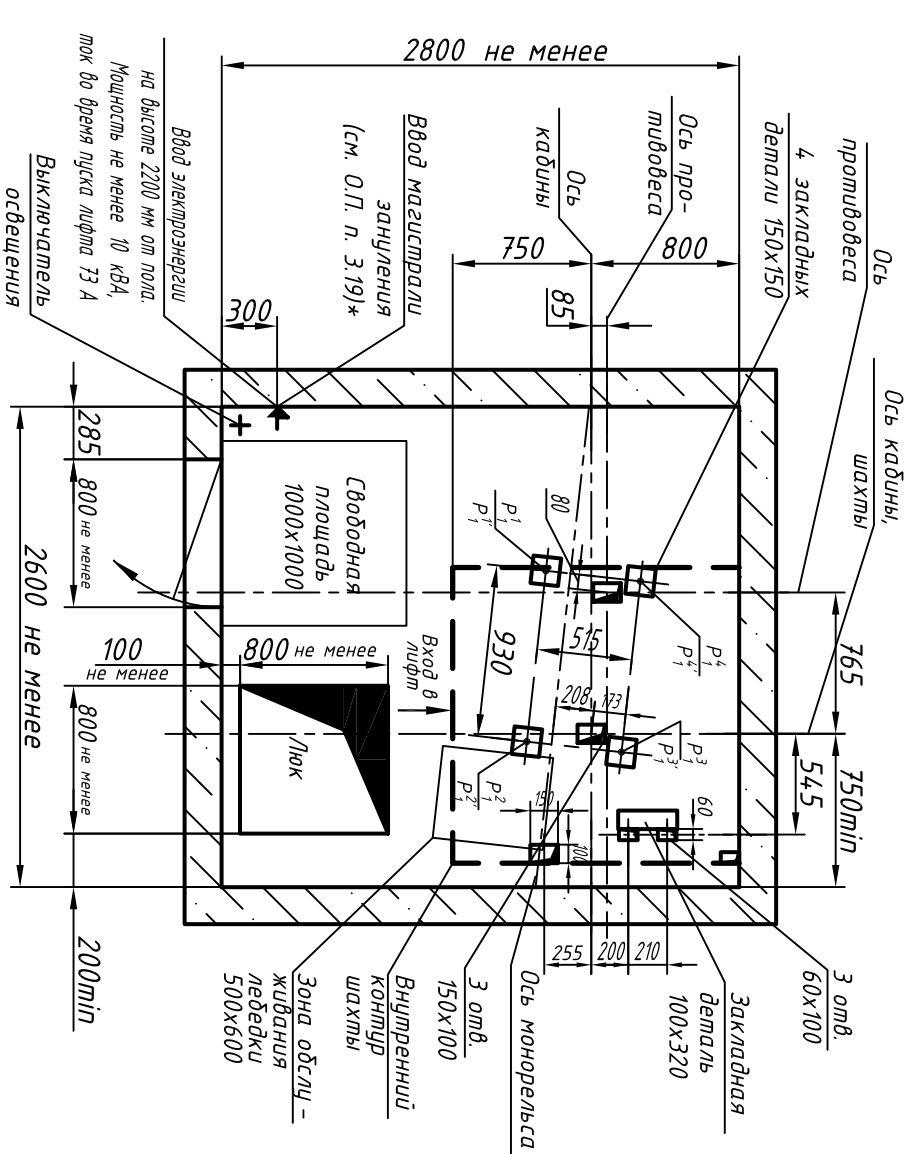

И-И (1) (1:40) Вариант 2 (остаточное см. вар. 1)

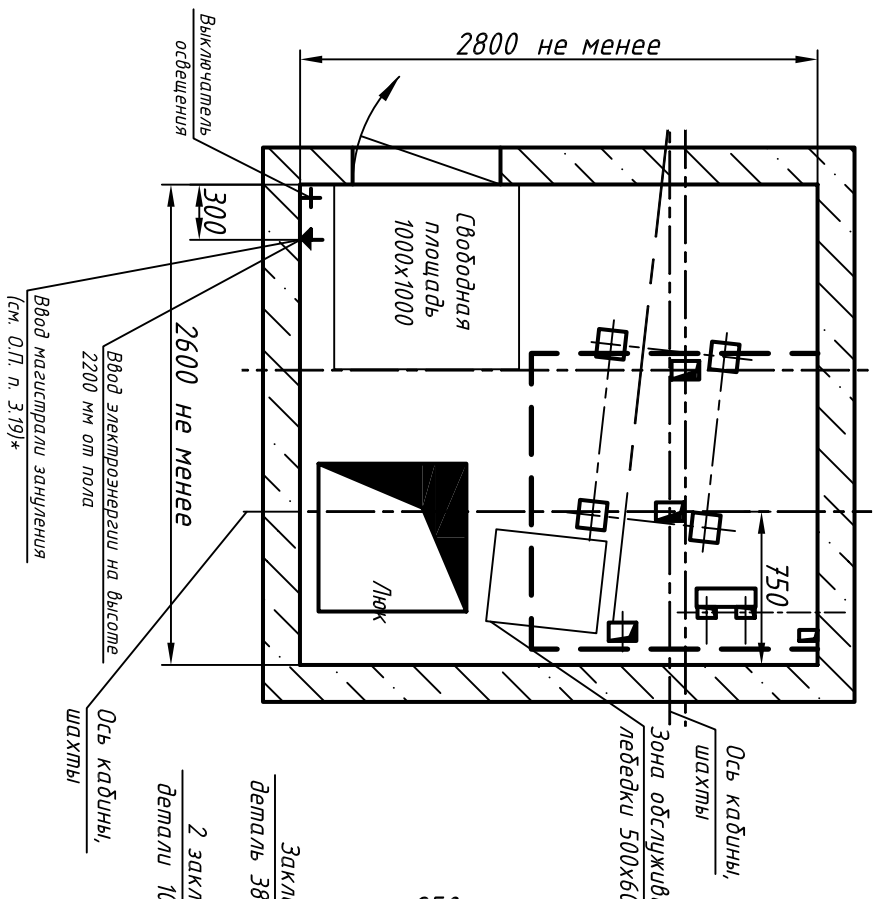

К-К (1) (1:25)

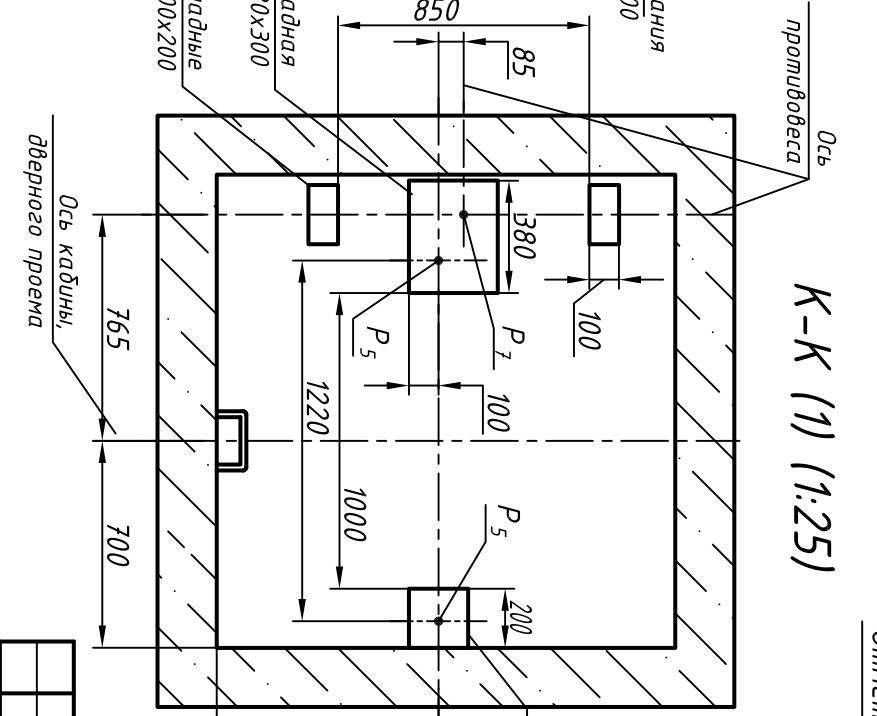

Б(1)


В(1)

Г(1)

Д(1)

200

Развертка стен шахты

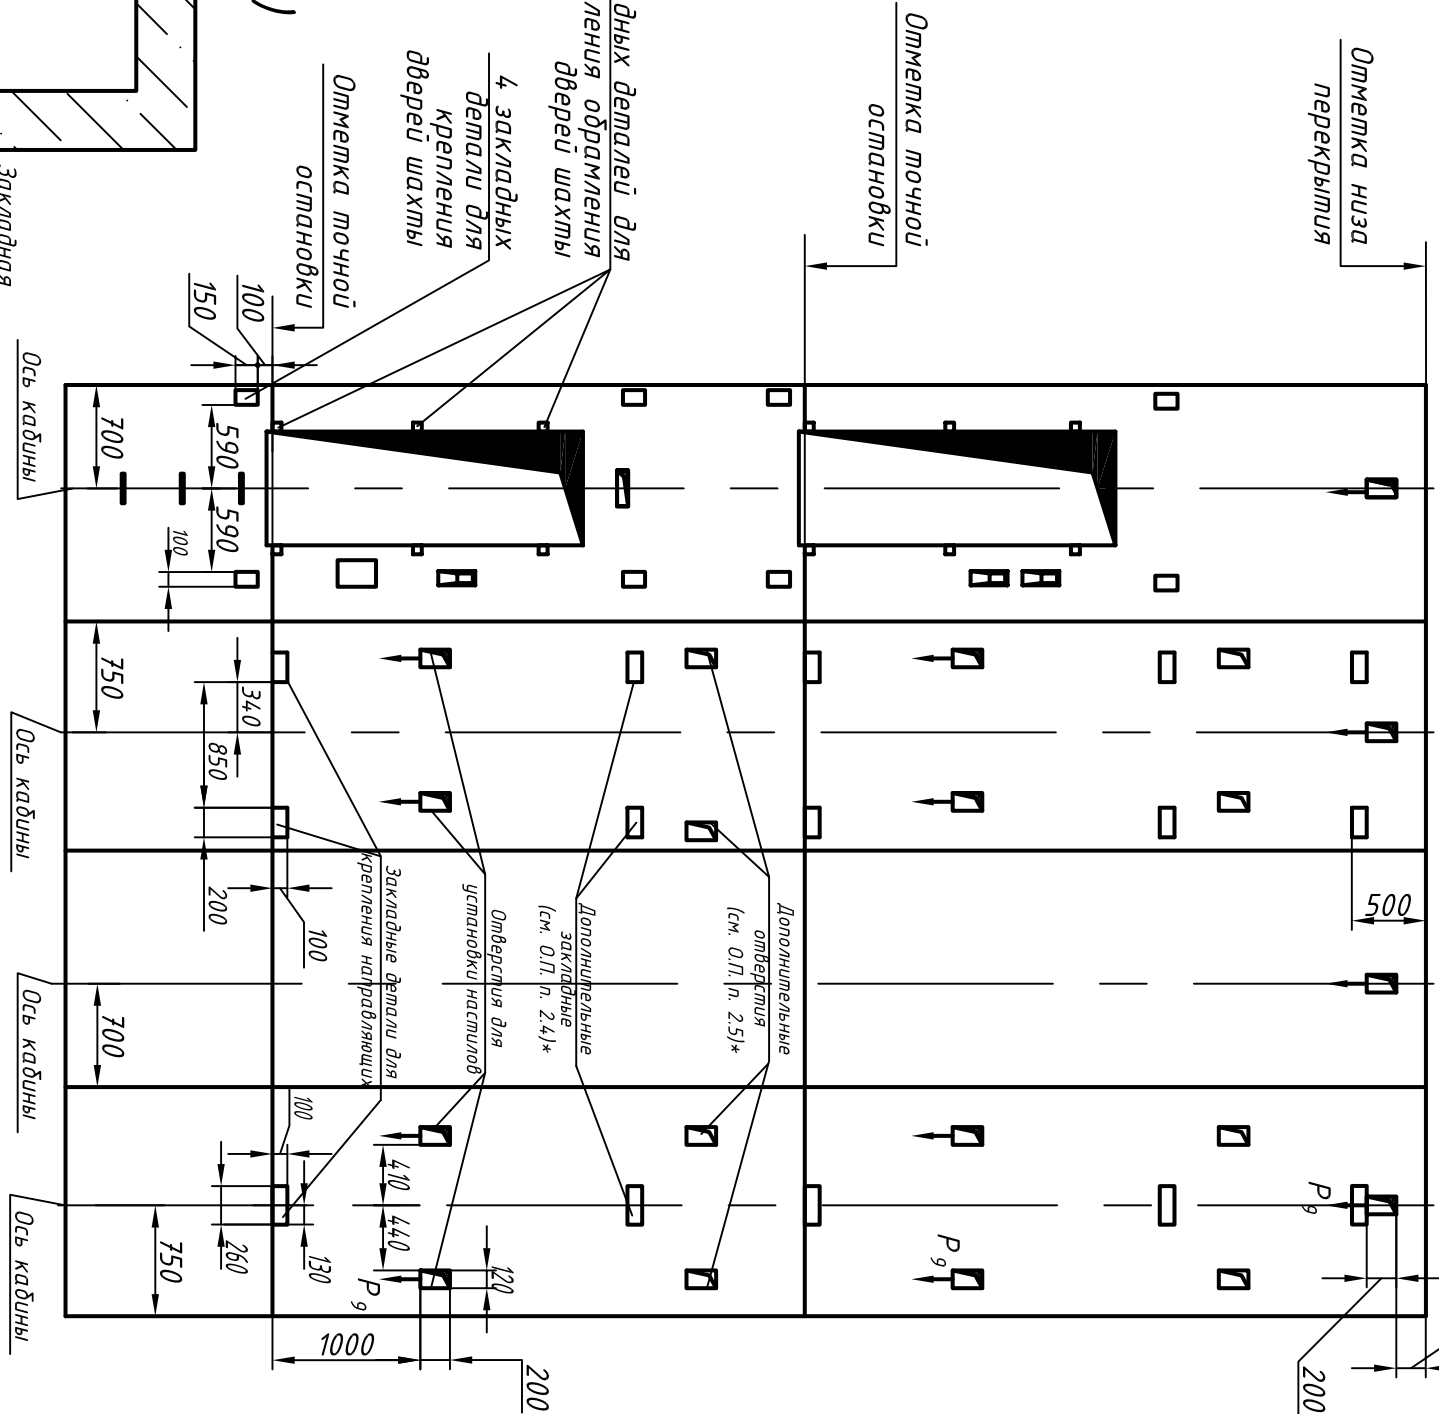

Инв. N подл.	Подп. и дата	Взам. инв. N	Инв N дубл.	Подп. и дата	Справ. N°	Перв. прим.
--------------	--------------	--------------	-------------	--------------	-----------	-------------

Изм.	Лист	N докум.	Подп.	Дата	04115-01-650.00.0000С3	Лист
						2

Копировал Формат А3