

Инв. N подл.	Подп. и дата	Взам. инв. N	Инв N дубл.	Подп. и дата

Справ. N°	Перв. прим.


Э3000.00.00.006-У9190

И-И (1) (1:40)



Б(1)

Развертка стен шахты
Б(1)

Д(1)

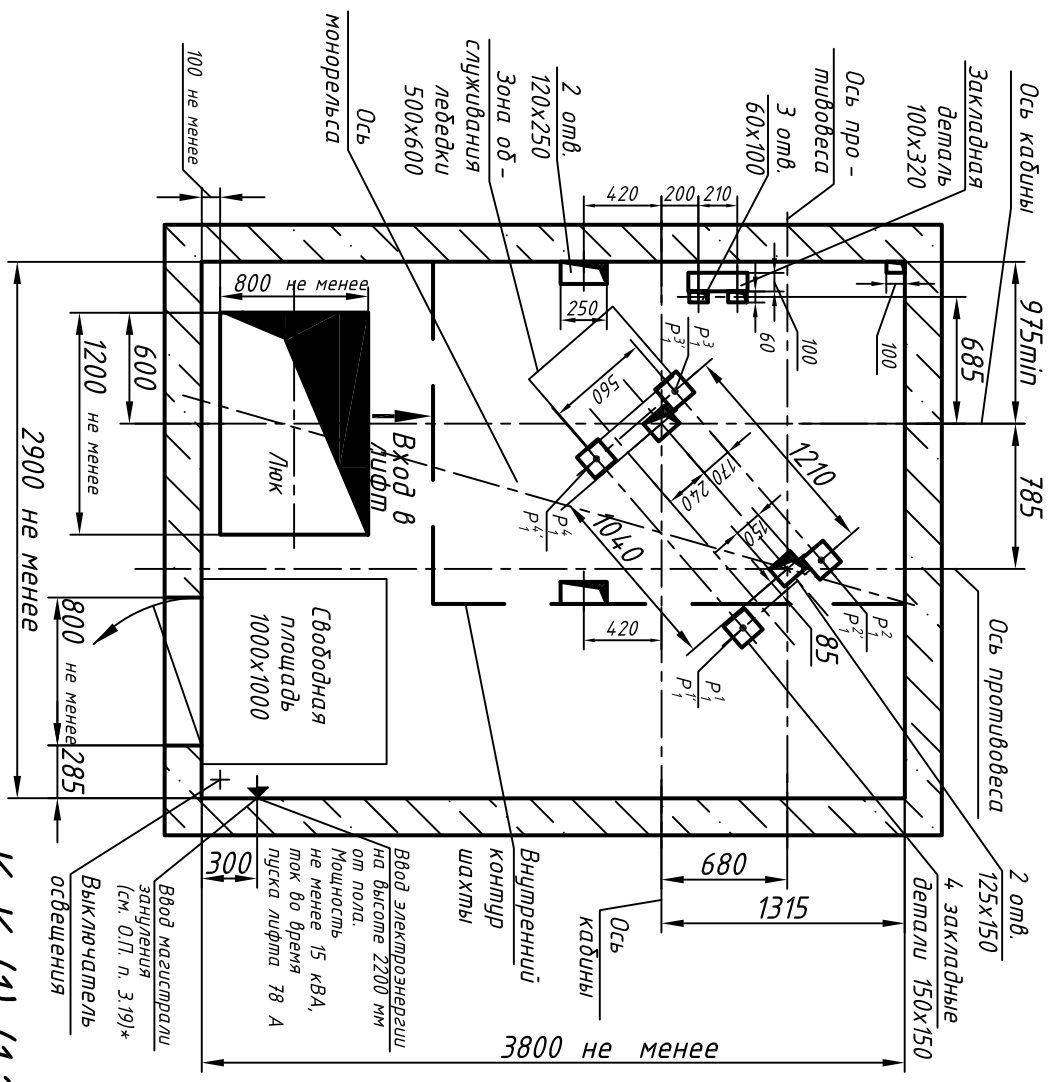

К-К (1) (1:25)

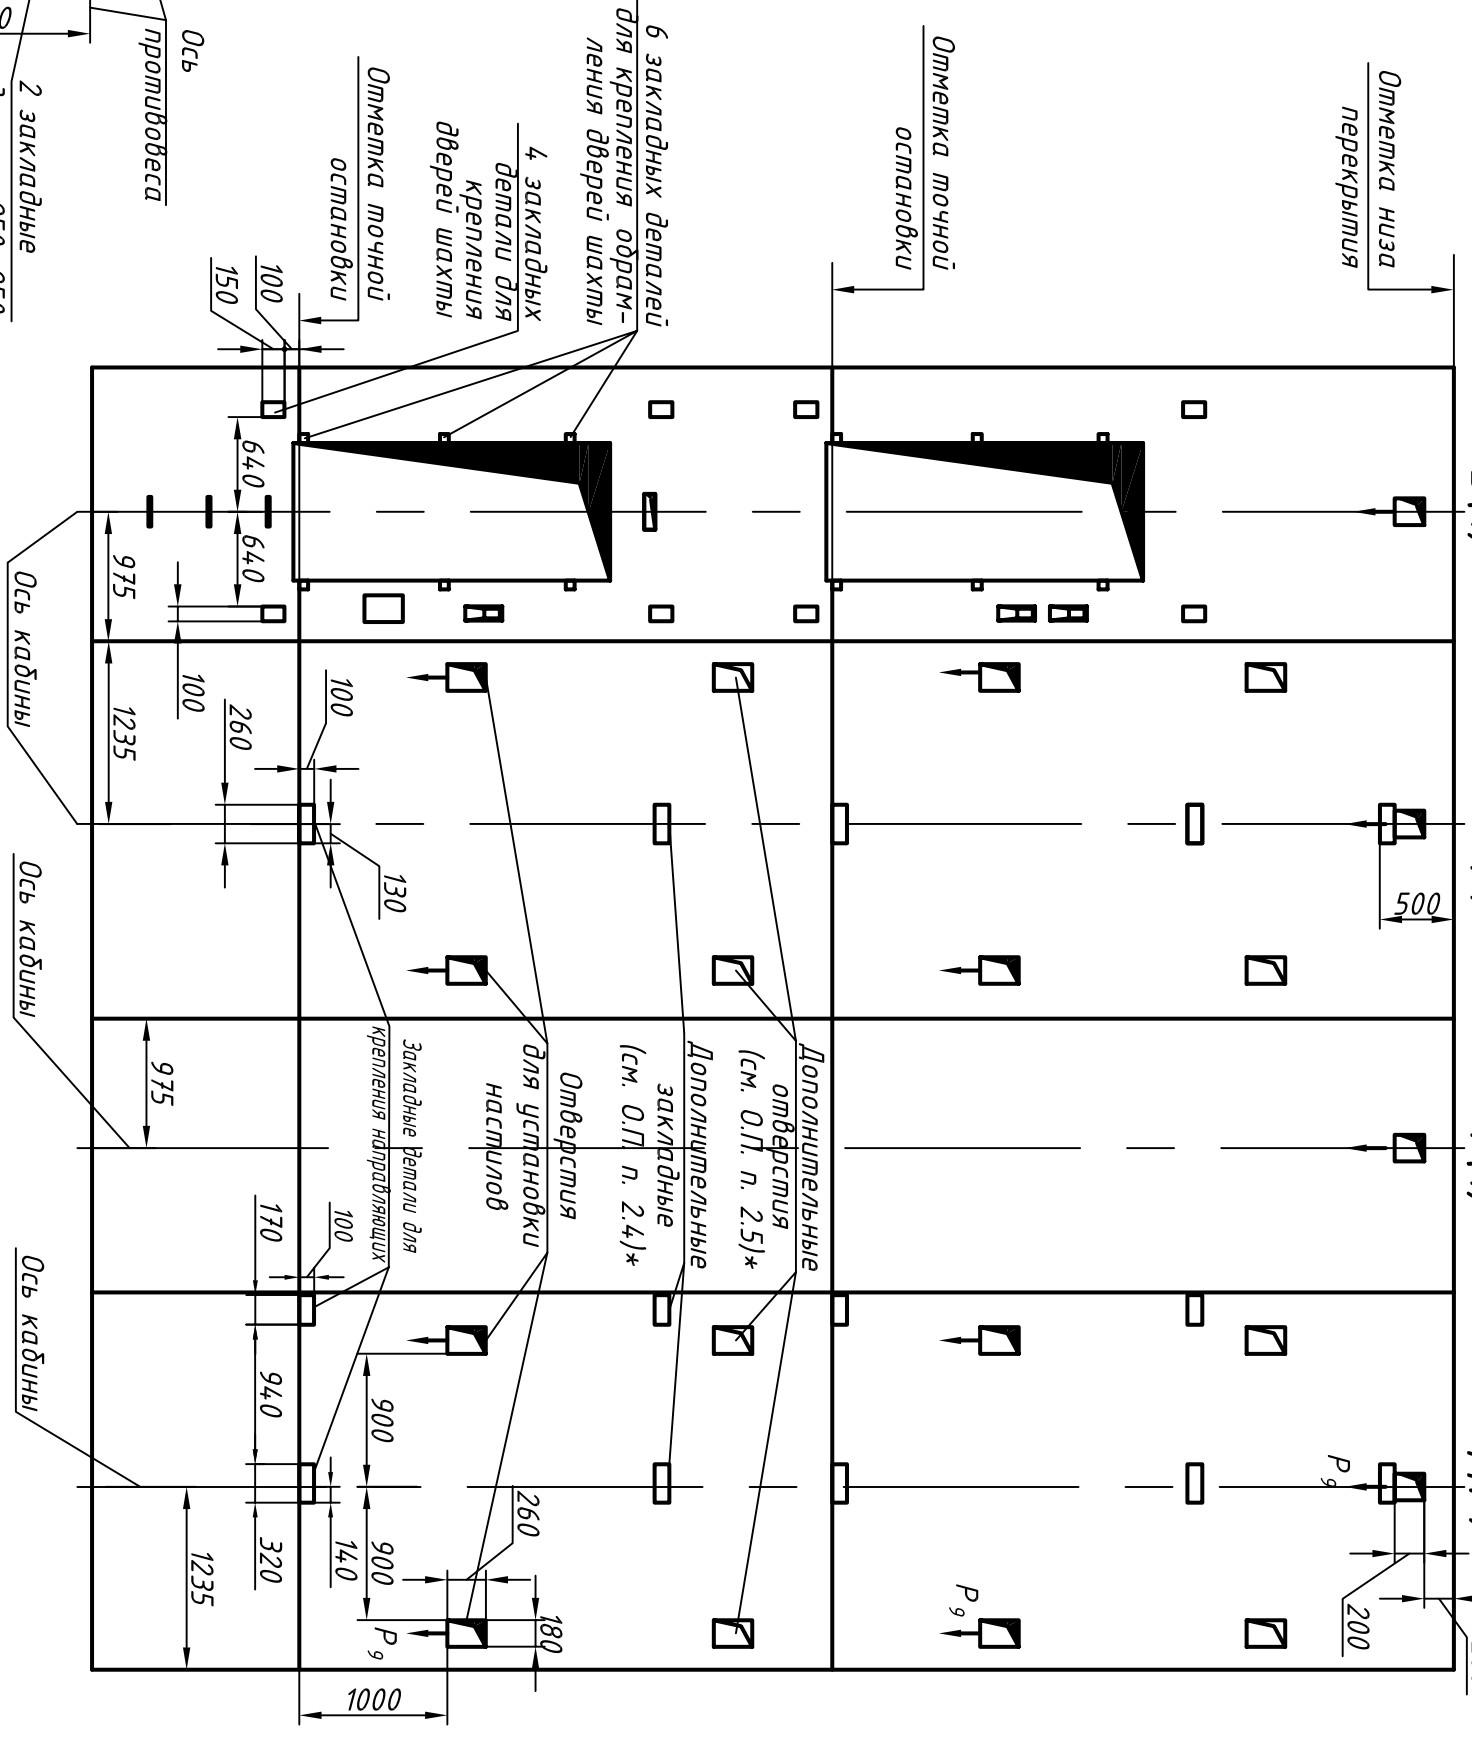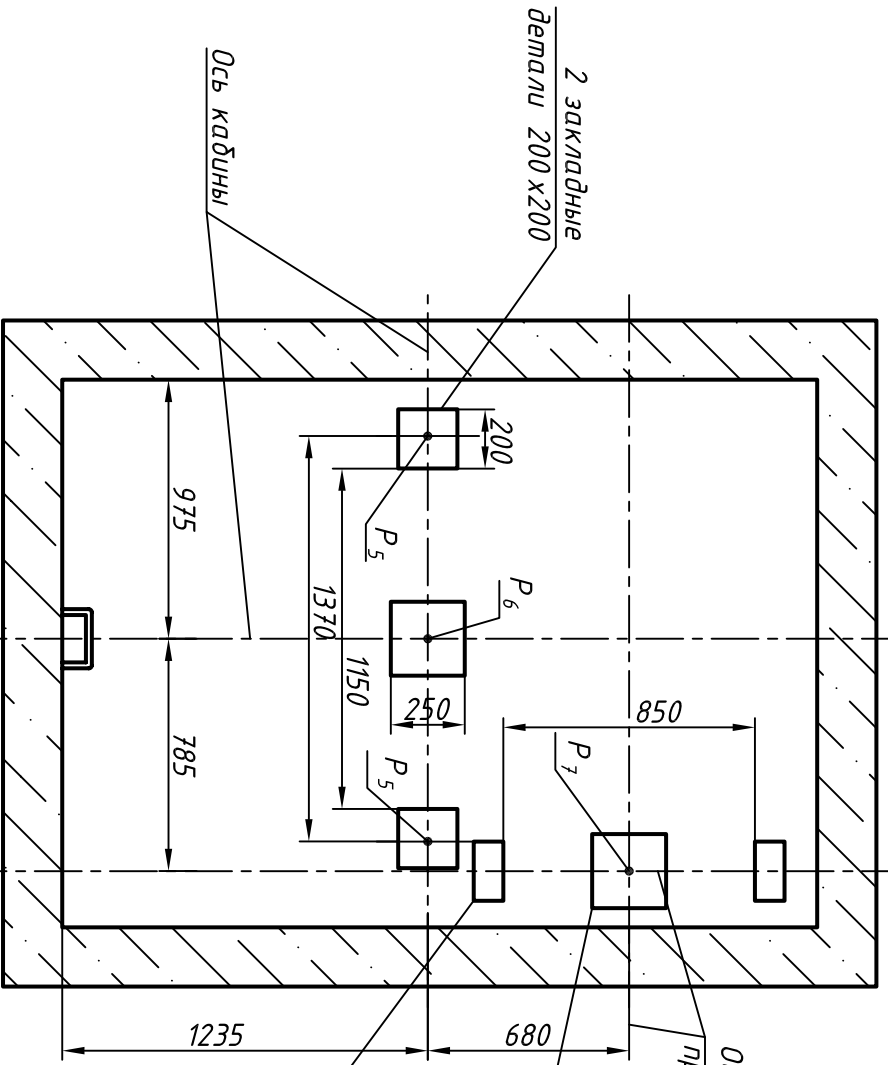

Изм.	Лист	N докум.	Подп.	Дата

0616К-900.00.00.000С3