


Инв. N подл.	Подп. и дата	Взам. инв. N	Инв N дубл.	Подп. и дата


Справ. N°	Перв. прим.

ЕЭ000.00.00.91-91Е90

И-И (1) (1:40)

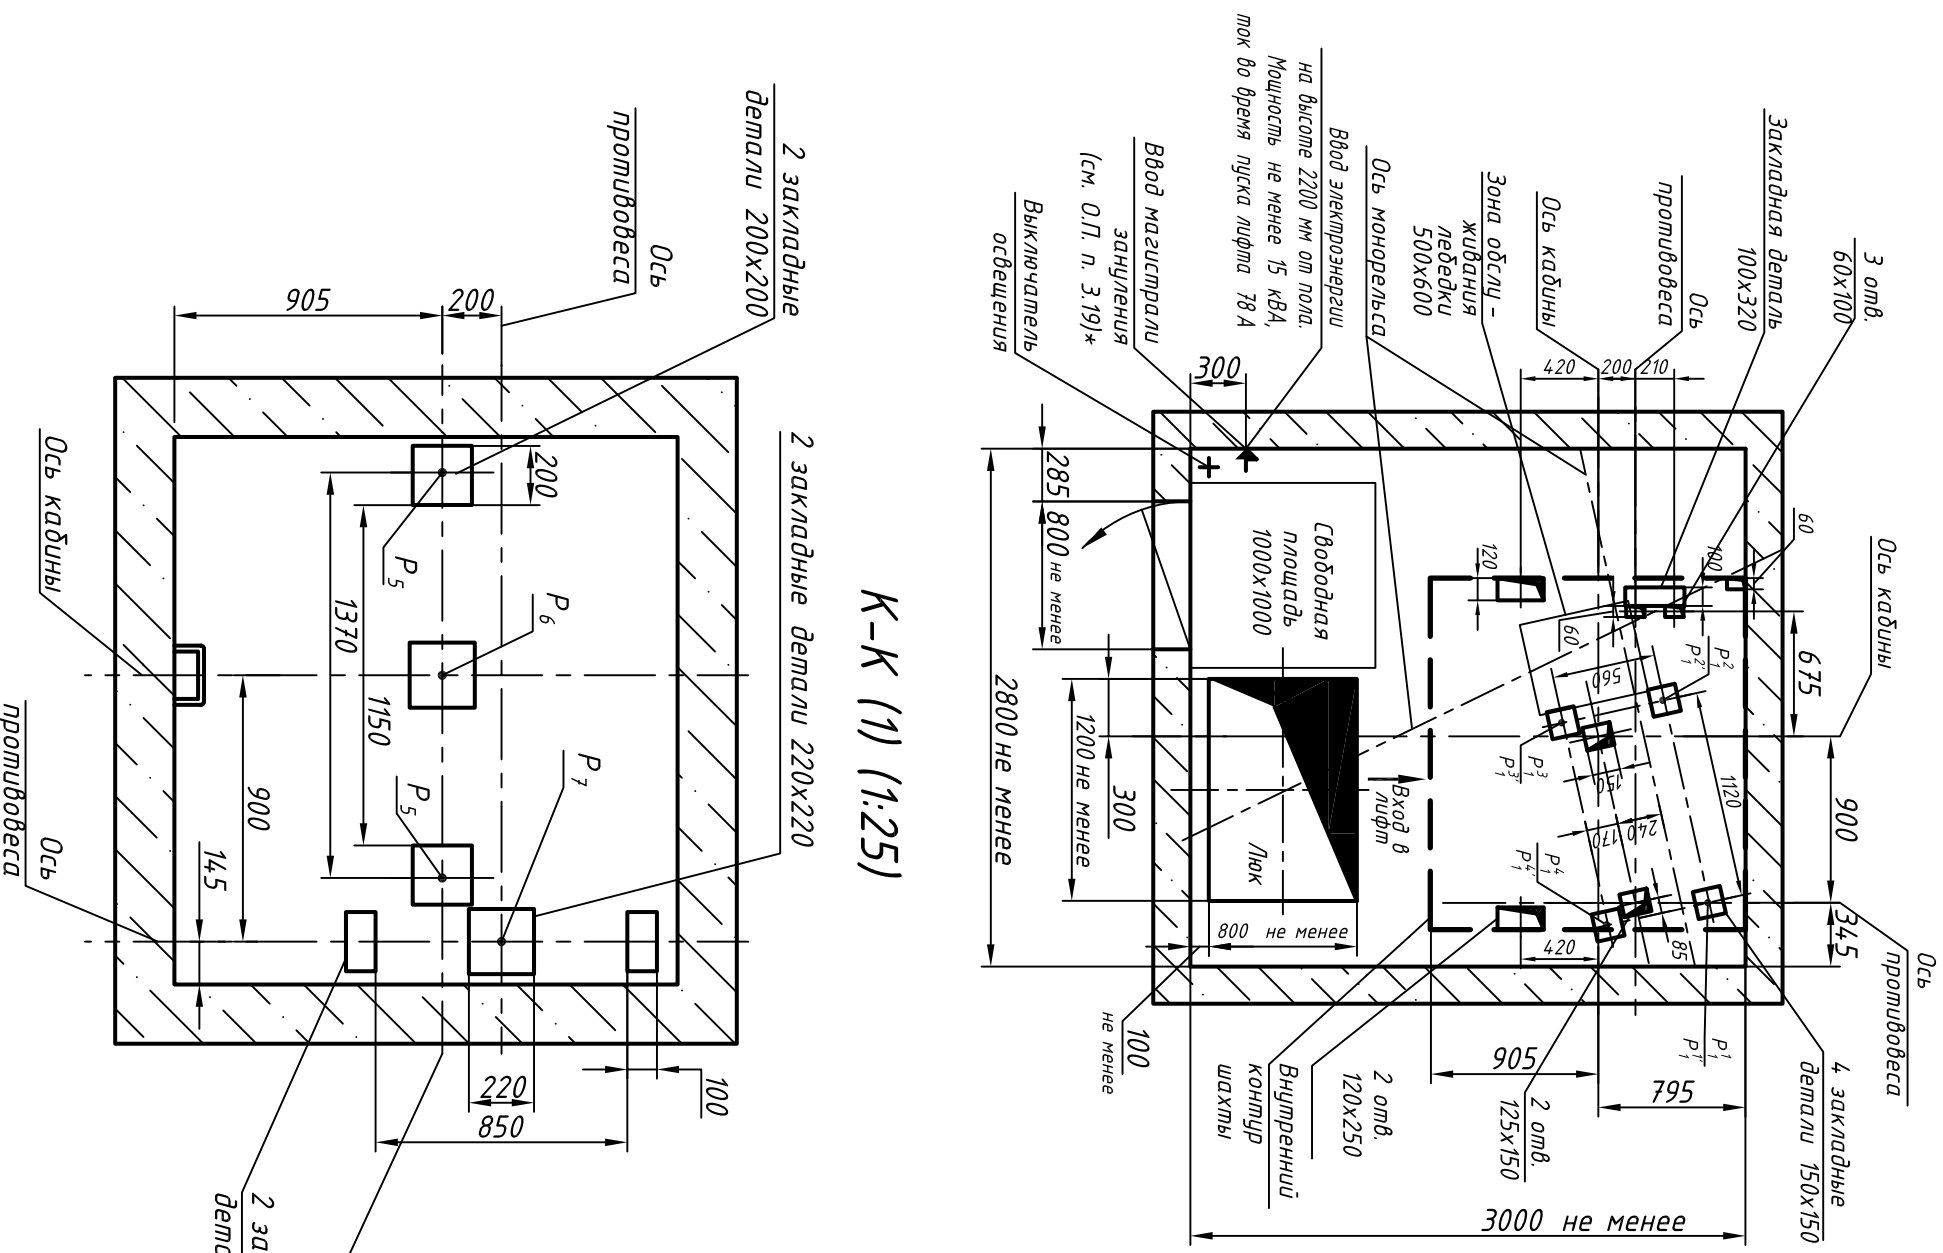

К-К (1) (1:25)

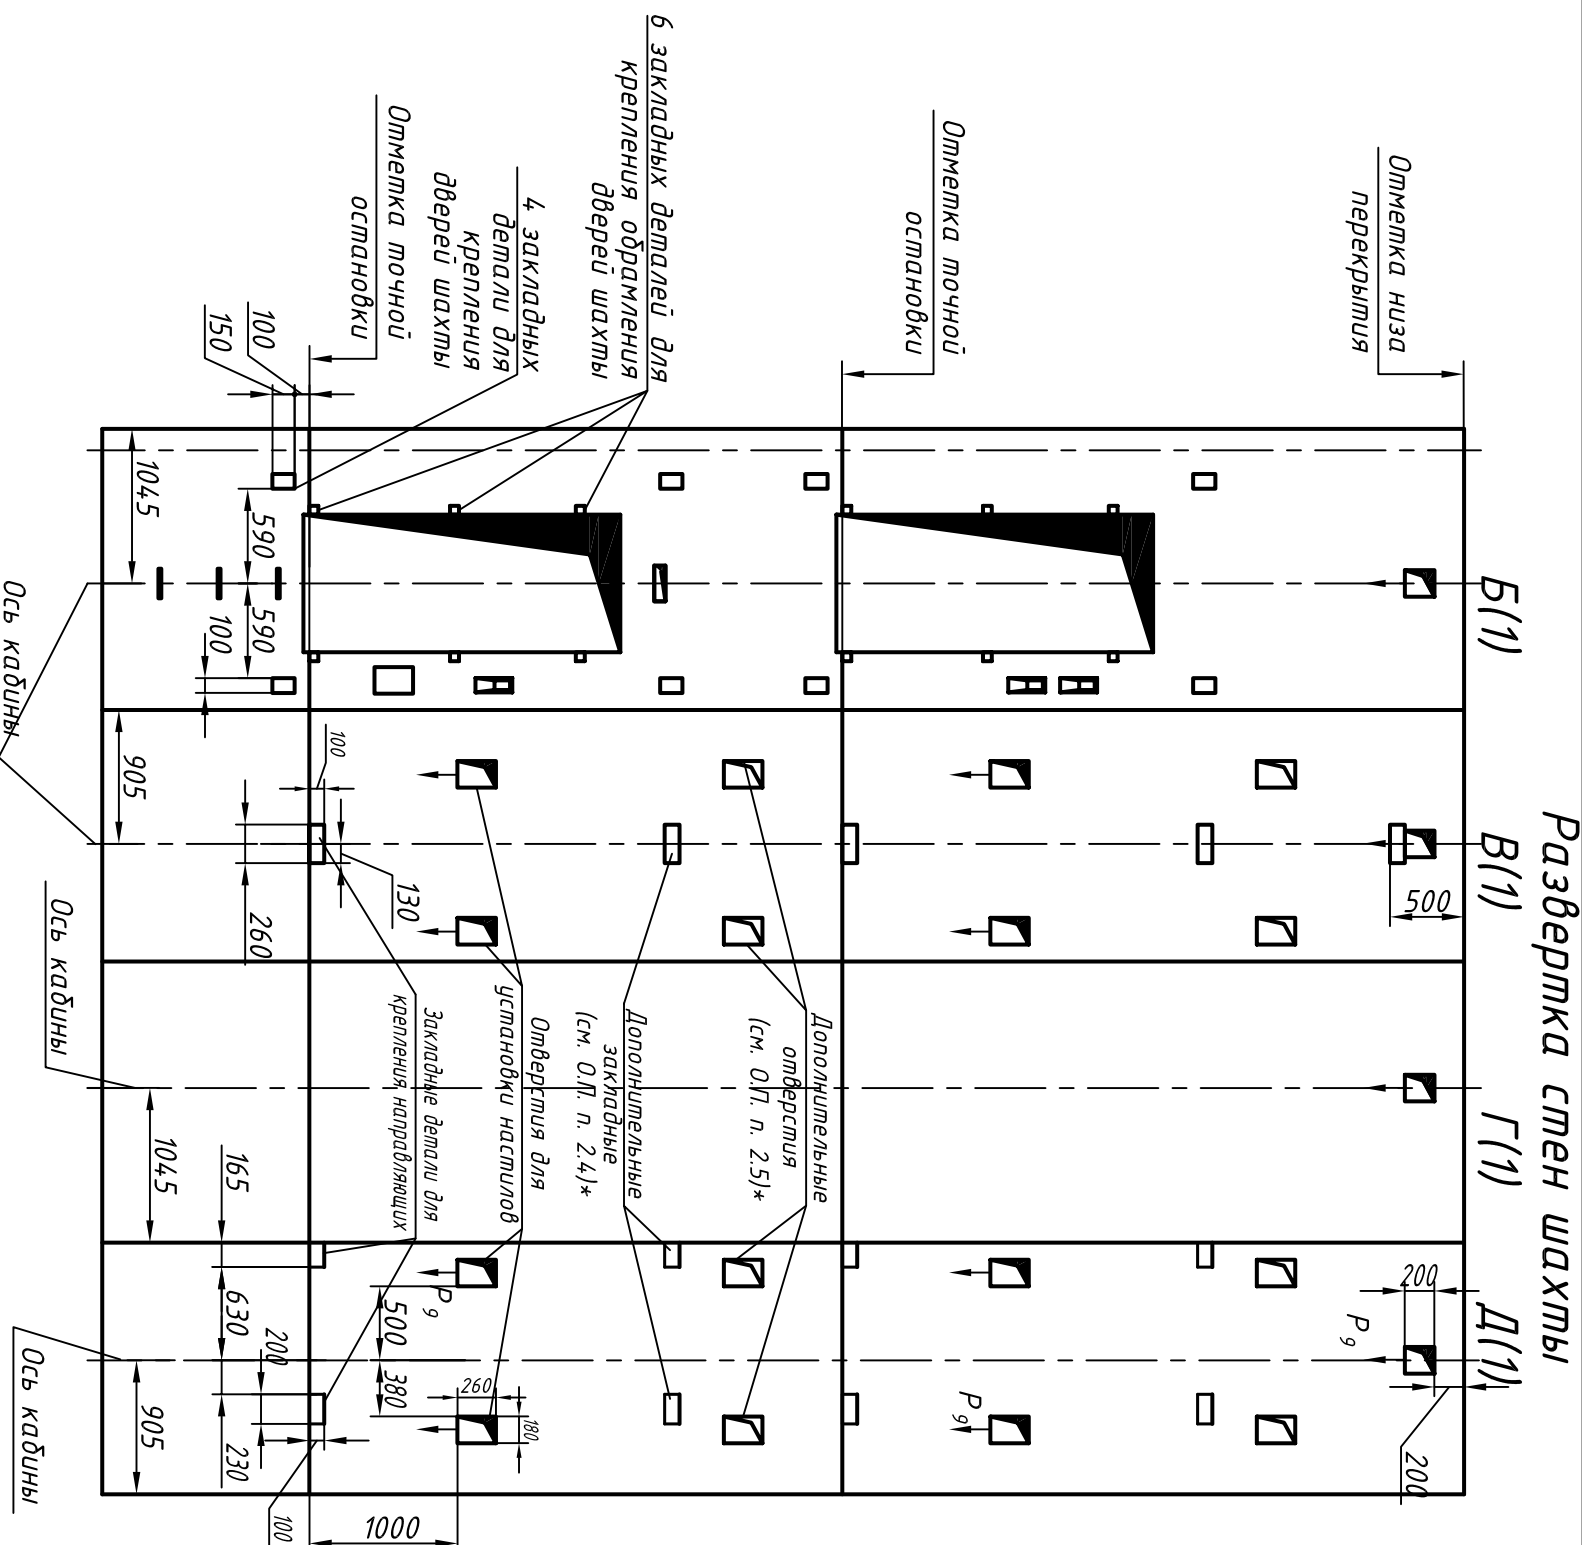

Развертка стен шахты

Изм.	Лист	N докум.	Подп.	Дата	0631Б-1,6-700.00.00.000СЗ	Лист 2

Копировал

Формат А3