



ЕЭ0000.00.00.992740


И-И (1) (1:40) Вариант 1

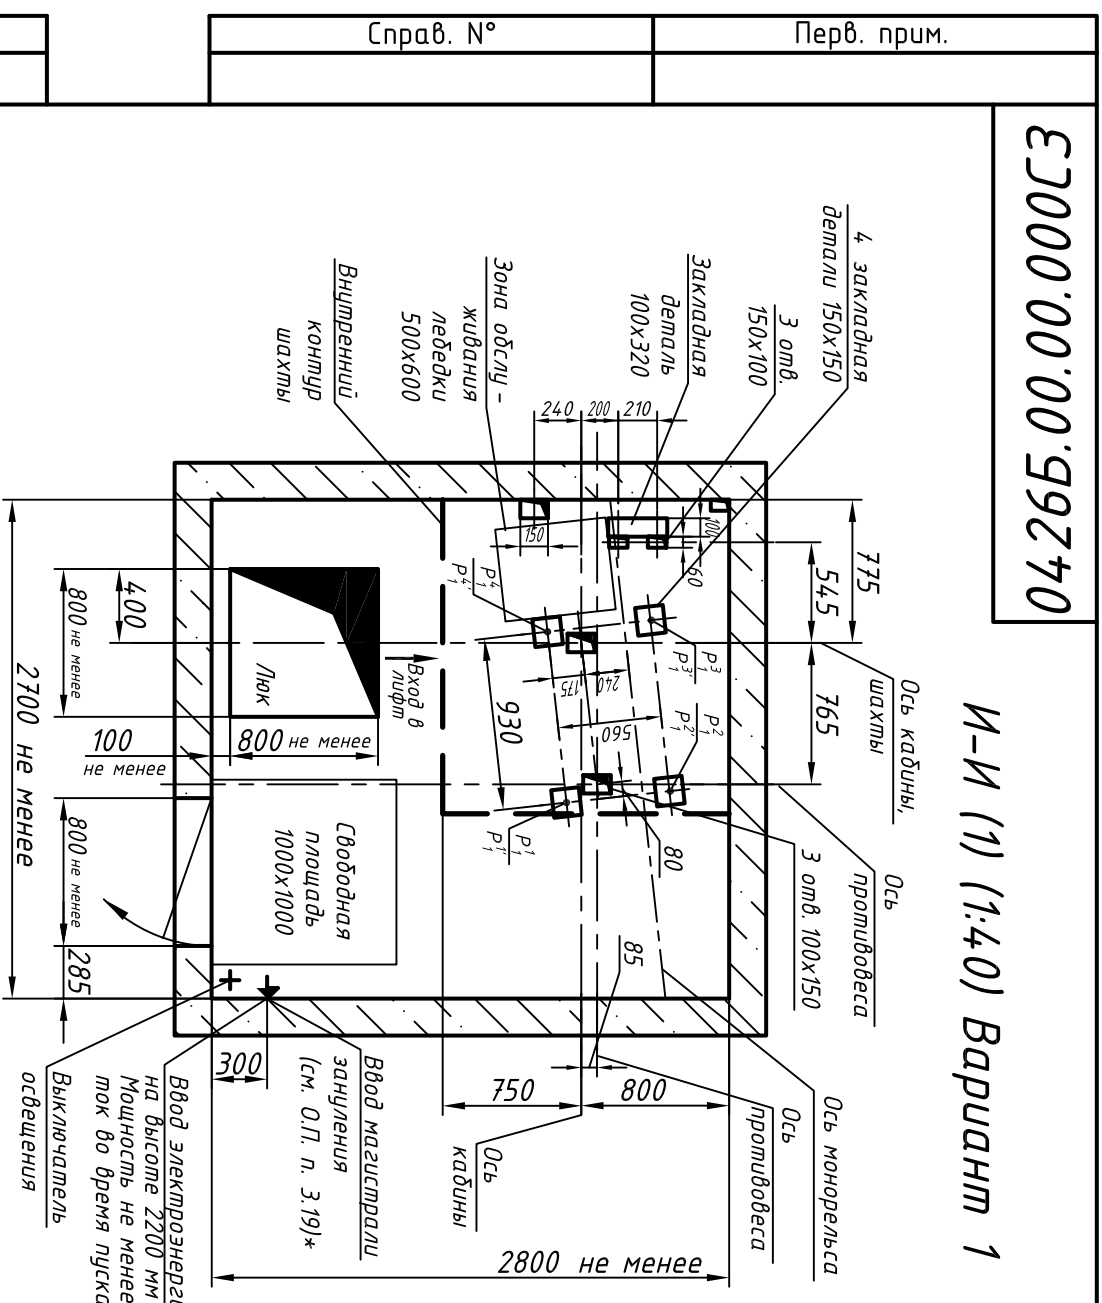


И-И (1) (1:40) Вариант 2 (остаточное см. вар. 1)

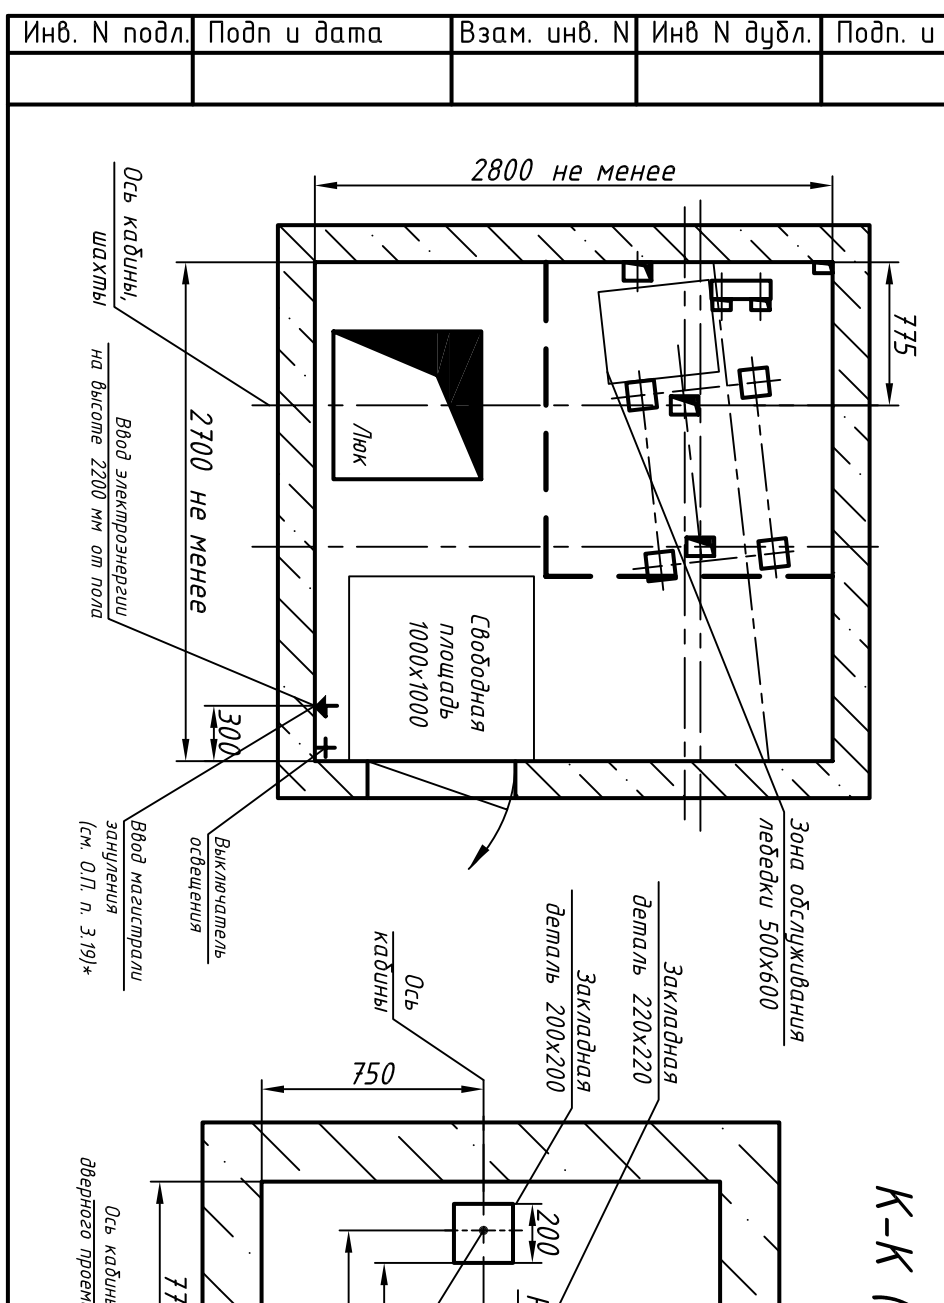

К-К (1) (1:25)

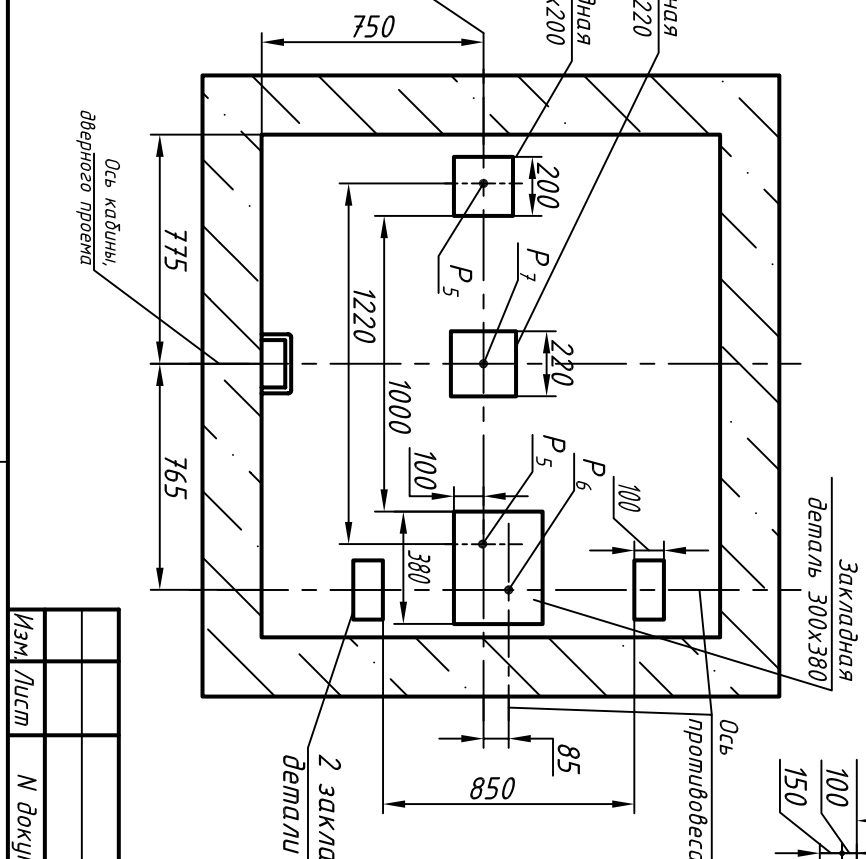

Развертка стен шахты

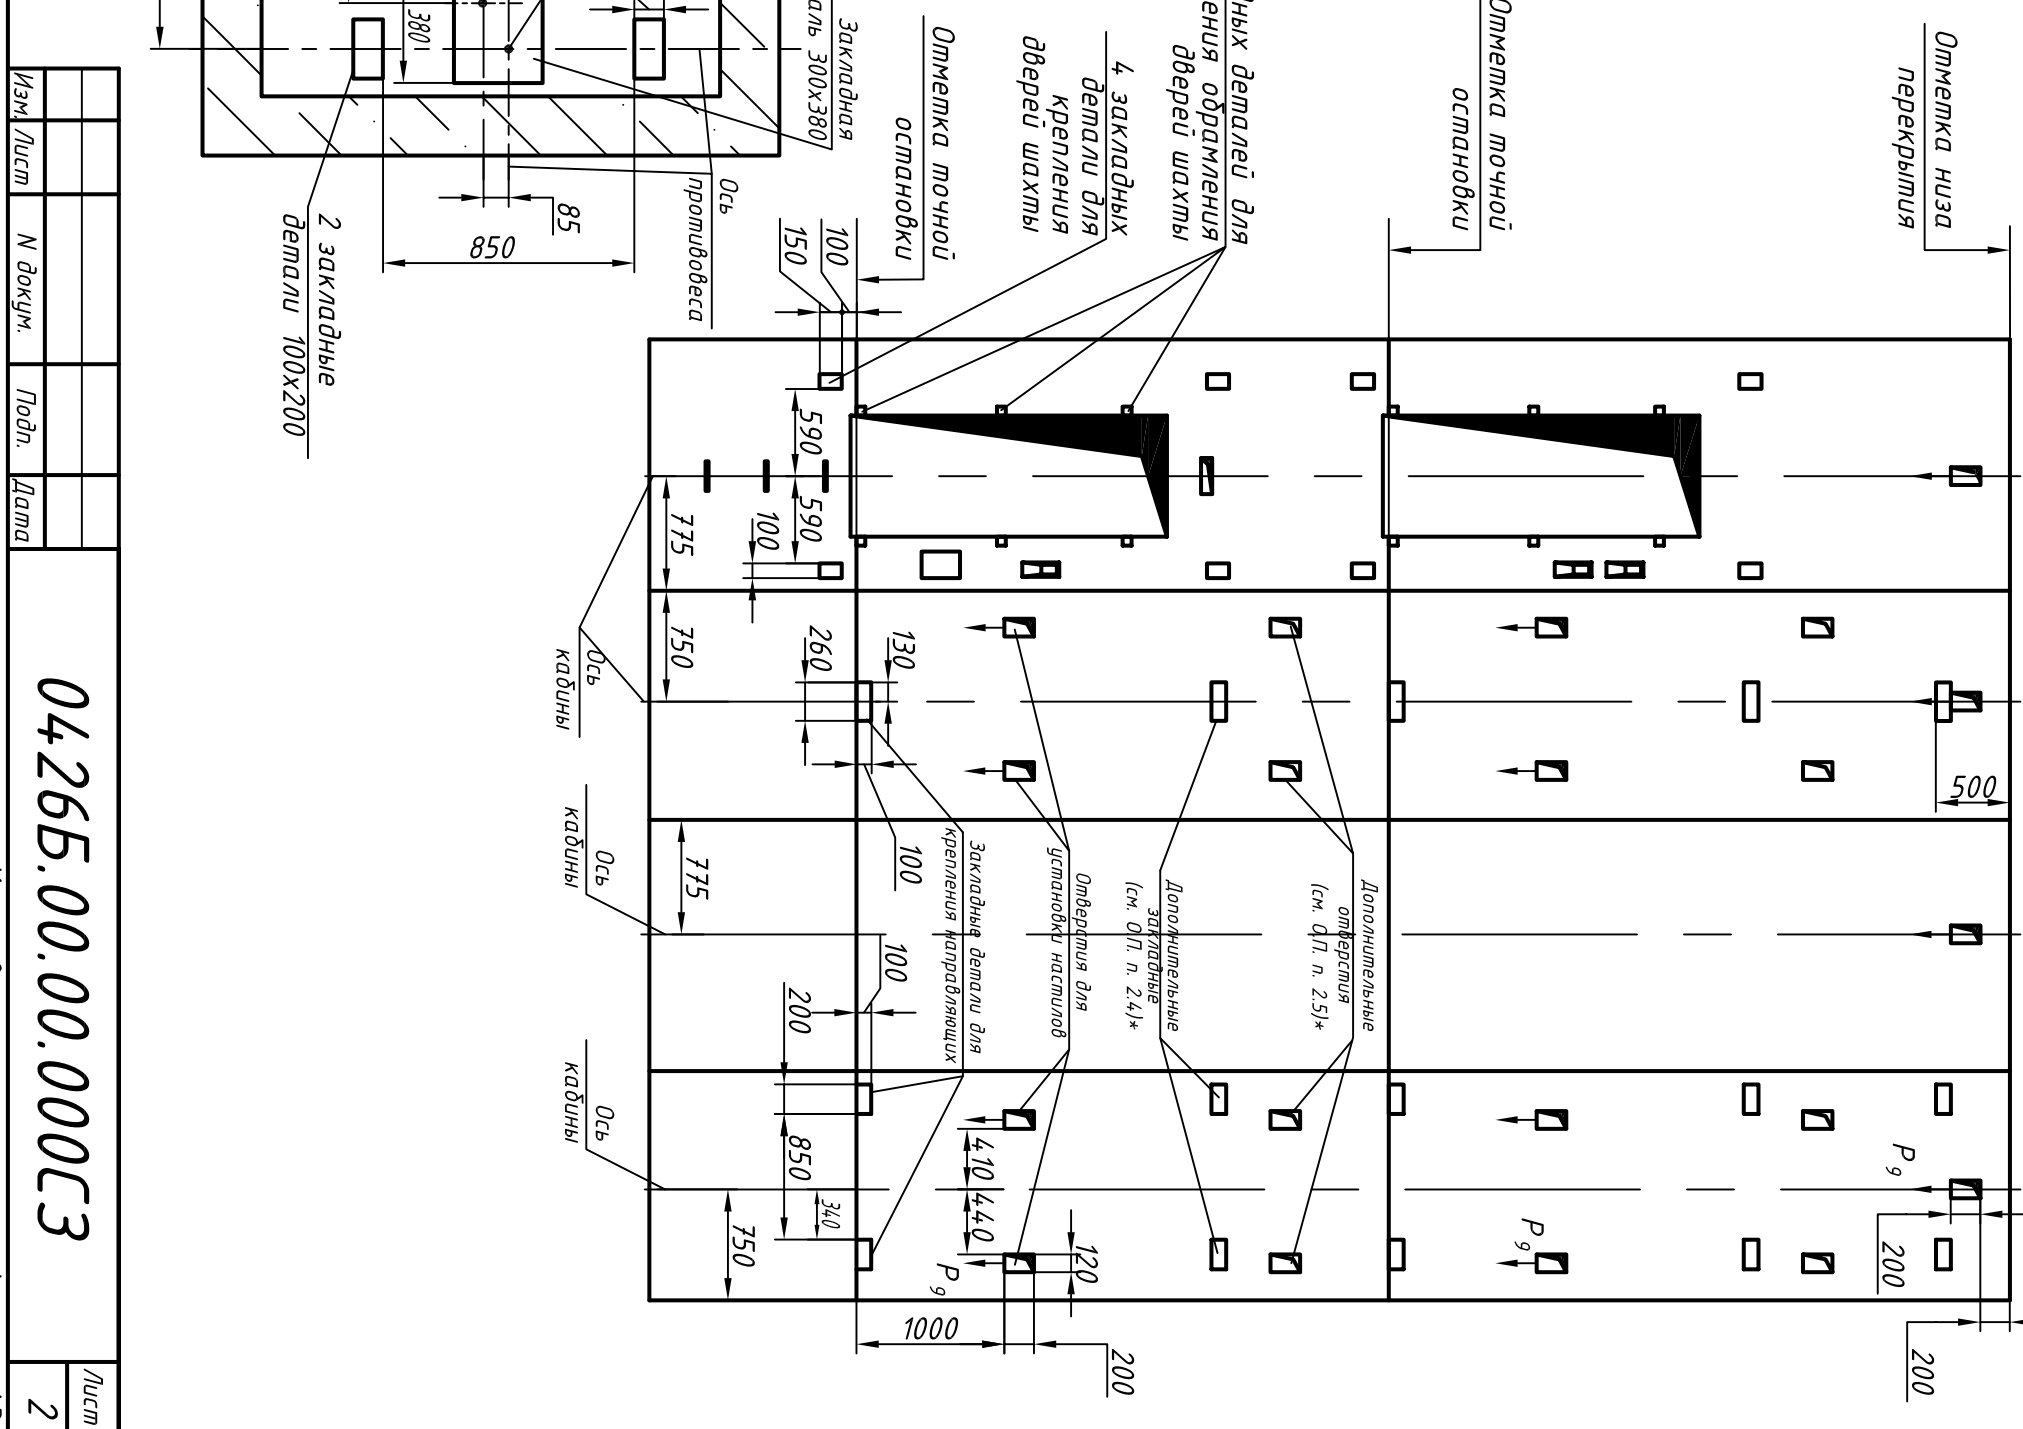

Изм.	Лист	№ докум.	Подп.	Дата

04265.00.00.0000С3

Копировал

Формат А3

Лист 2

Инв. N подл.	Подп. и дата	Взам. инв. N	Инв N дубл.	Подп. и дата

Справ. N°	Перв. прим.