

ЕЭ000.00.00.70-К9290

И-И (1) (1:40)

Б(1)

Развертка стен шахты

В(1)

Г(1)

Д(1)

200

Перв. прим.

Справ. №


Подп. и дата

Инв. N дубл.



Взам. инв. N

Подп. и дата

Инв. N подл.

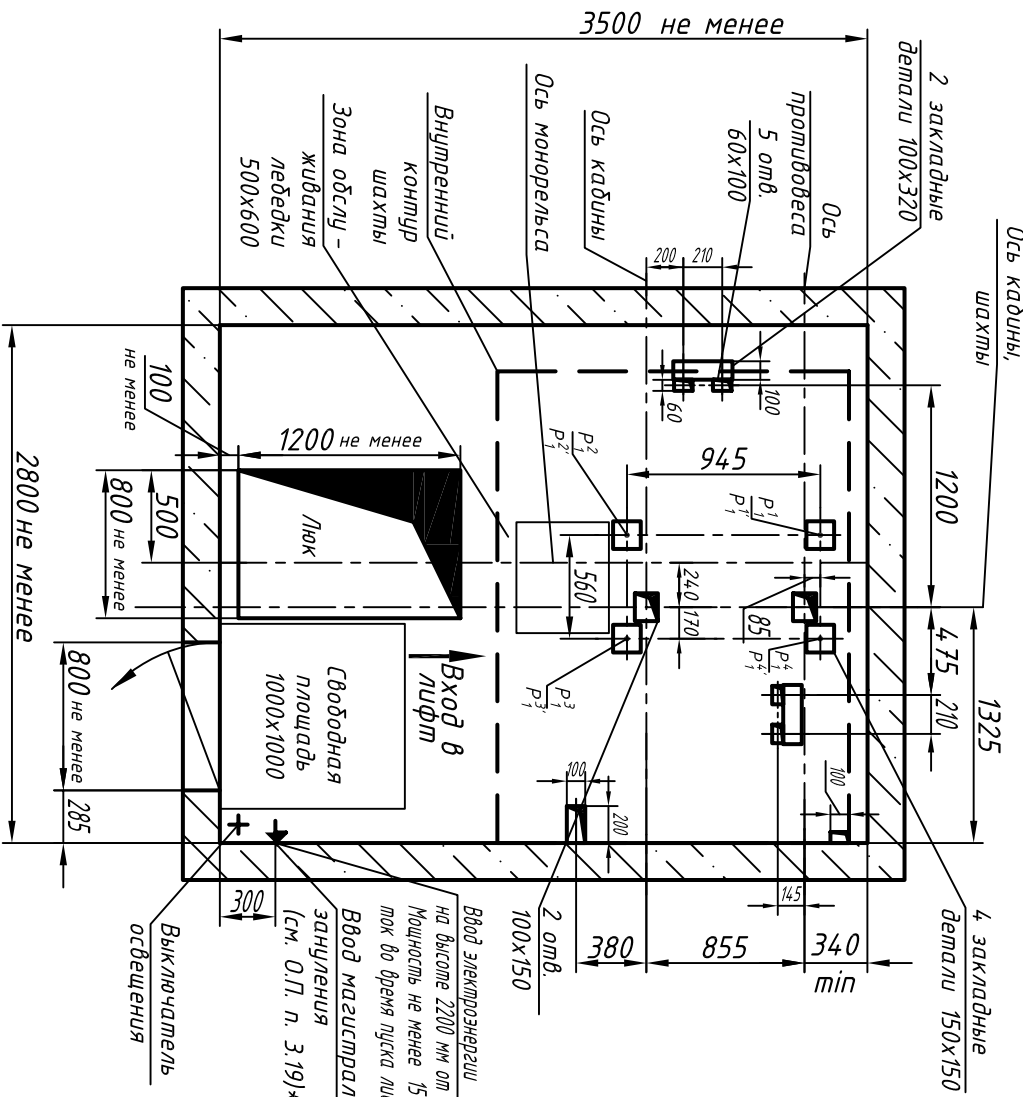

К-К (1) (1:25)

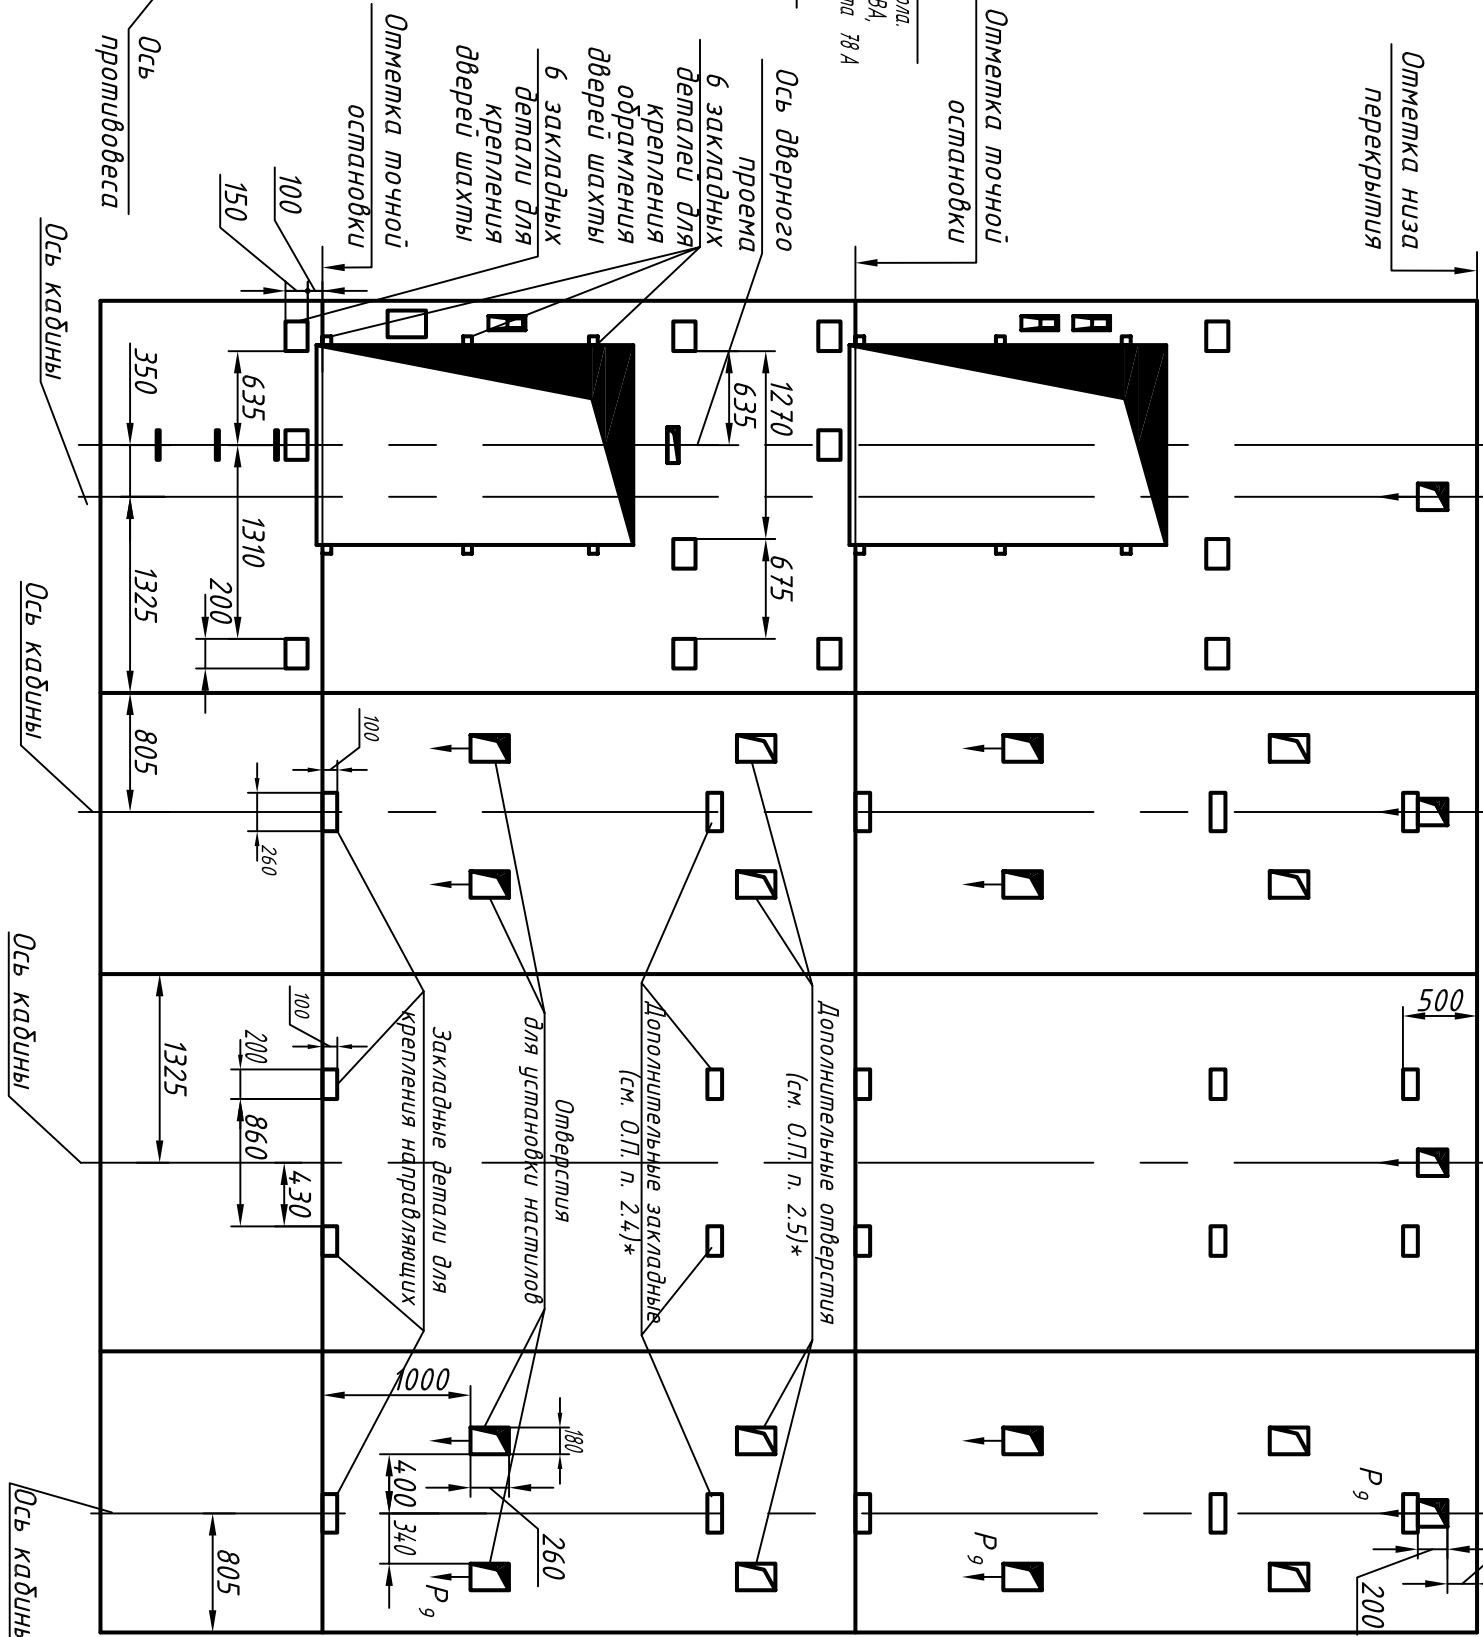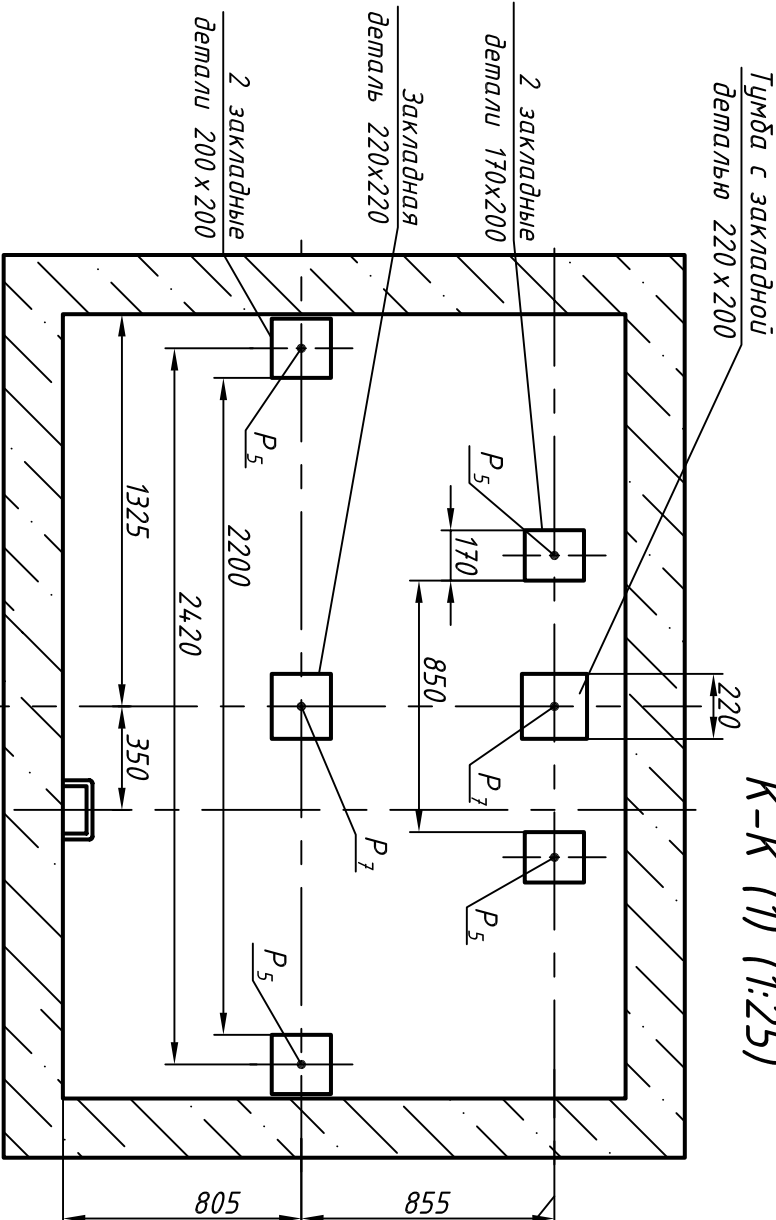

Изм.	Лист	N докум.	Подп.	Дата	0626К-04.00.00.000СЗ	Лист
						2

Копировал Формат АЗ