0626К.00.00.000СЗ

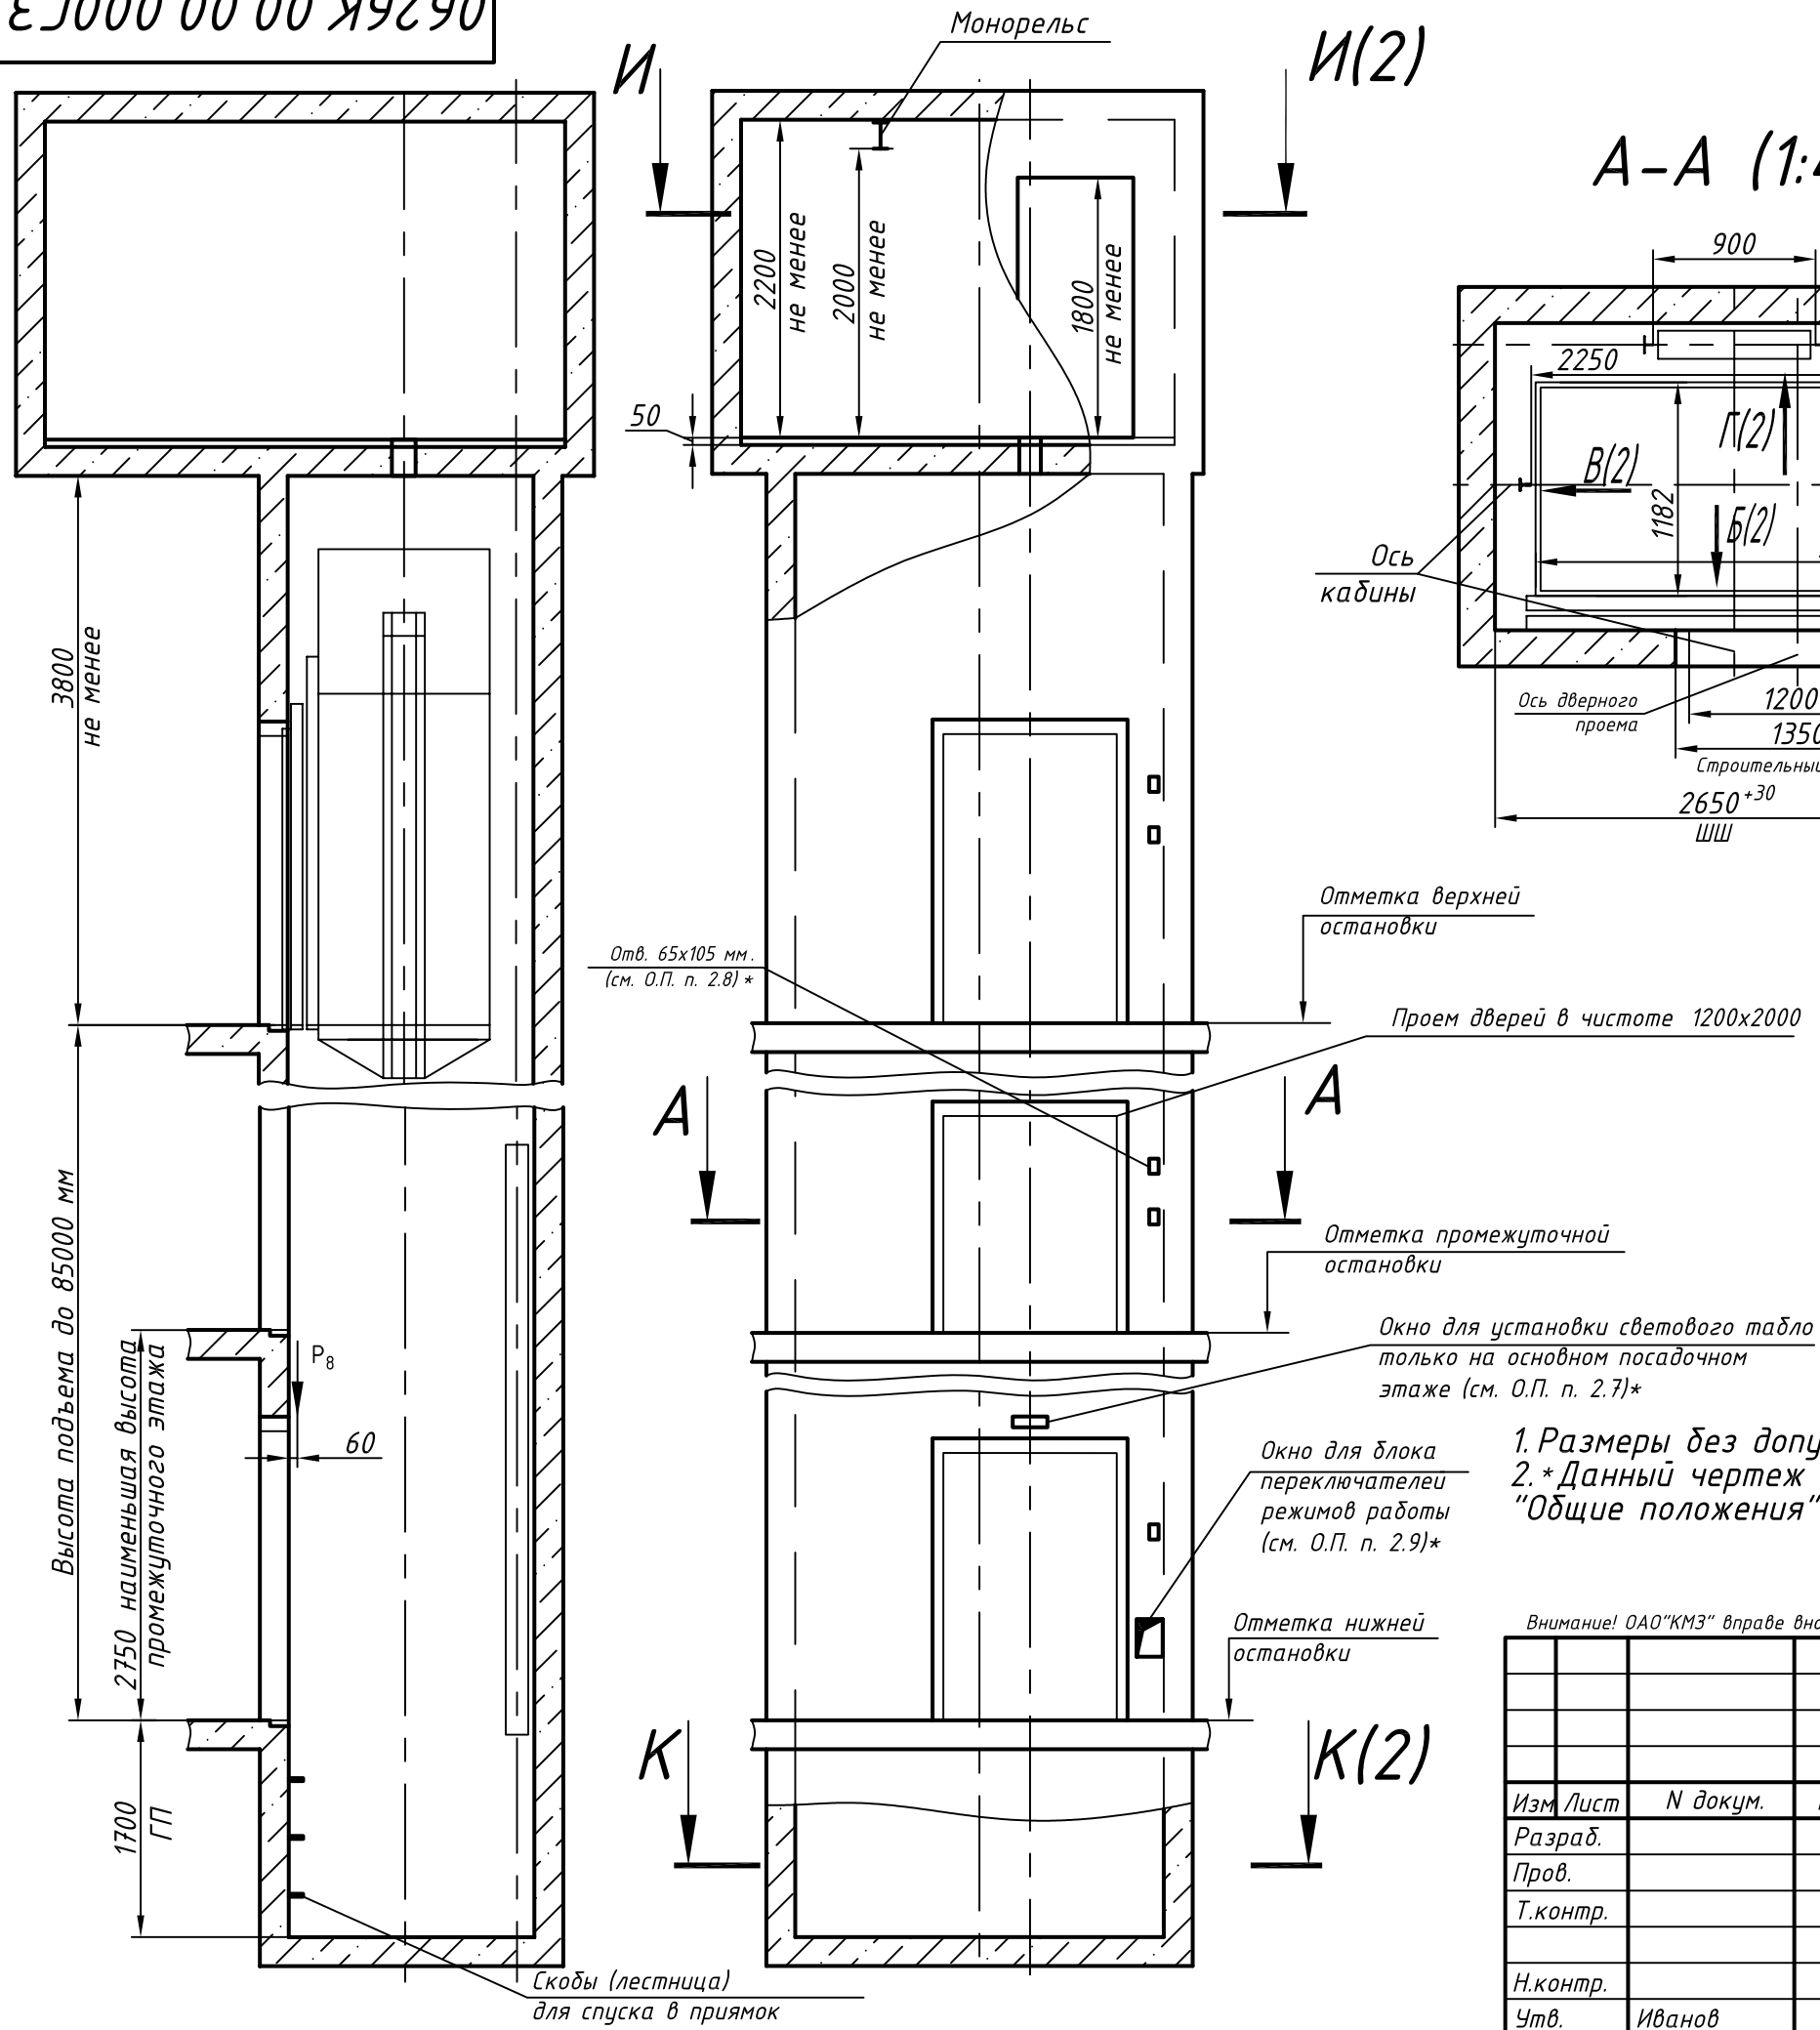

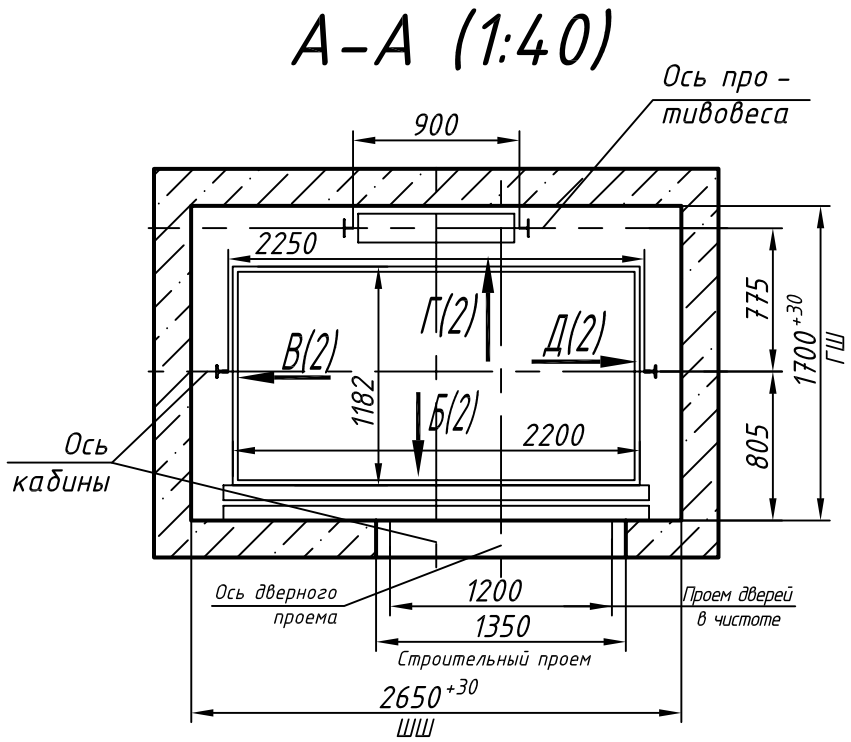

Таблица нагрузок на строительную часть от лифтовой установки			
Обозн. нагр.	Нагр. Н	Схема действия сил	Прим.
P_1^1	8000	На опоры привода И-И (2)	Постоянные нагрузки
P_1^2	9200		
P_1^3	9900		
P_1^4	8600		
$P_1^{1'}$	14000		Кратковременные нагрузки при посадке кабины на ловители
$P_1^{2'}$	15600		
$P_1^{3'}$	18500		
$P_1^{4'}$	16400		
P_2	1300	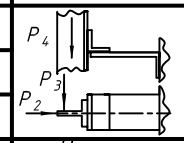 На закладные детали	
P_3	1000		
P_4	2000		
P_5^{**}	42000	На пяту направляющих на площадь 200х200	Нагрузки действующие разновременно и аварийно
P_6	35000	На буфер кабины на площадь 220х220	
P_7	24000	На буфер противовеса на площадь 220х220	
P_8	800	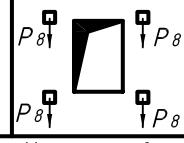 На крепление дверей в плоскости стены	Постянные нагрузки
P_9	Нагрузки возникающие при монтаже по ГОСТ 24258-80		
Расчетная временная нагрузка на пол машинного помещения и крышку люка - 5000 Н/м²			
**Нагрузка, возникающая в случае опирания направляющих на пол приямка			

Максимальные и минимальные габариты шахты		
	min	max
ШШ	2550	2900
ГШ	1700	1800
ГП	1500	-

1. Размеры без допусков - справочные.
2. *Данный чертеж должен рассматриваться только совместно с разделом "Общие положения" настоящего альбома.

Внимание! ОАО"КМЗ" вправе вносить изменя в данный чертеж без предварительного уведомления

Изм	Лист	N докум.	Подп.	Дата	0626 К.00.00.000СЗ			
Разраб.					Лифт пассажирский Q= 630 кг; V= 1,6 м/с Кабина 2200(2144)х1182(1126)х2100 Дверь 1200 х2000 Задание на проектирование строительной части	Лит.	Масса	Масштаб
Пров.							—	1:50
Т.контр.						Лист 1	Листов 2	
Н.контр.					Противовес сзади	ОАО "КМЗ"		
Утв.		Иванов						

Перв. прим. | Справ. N° | Подп. и дата | Инв. N дубл. | Взам. инв. N | Подп и дата | Инв. N подл.

Копировал | Формат А3

И–И (1) (1:40)

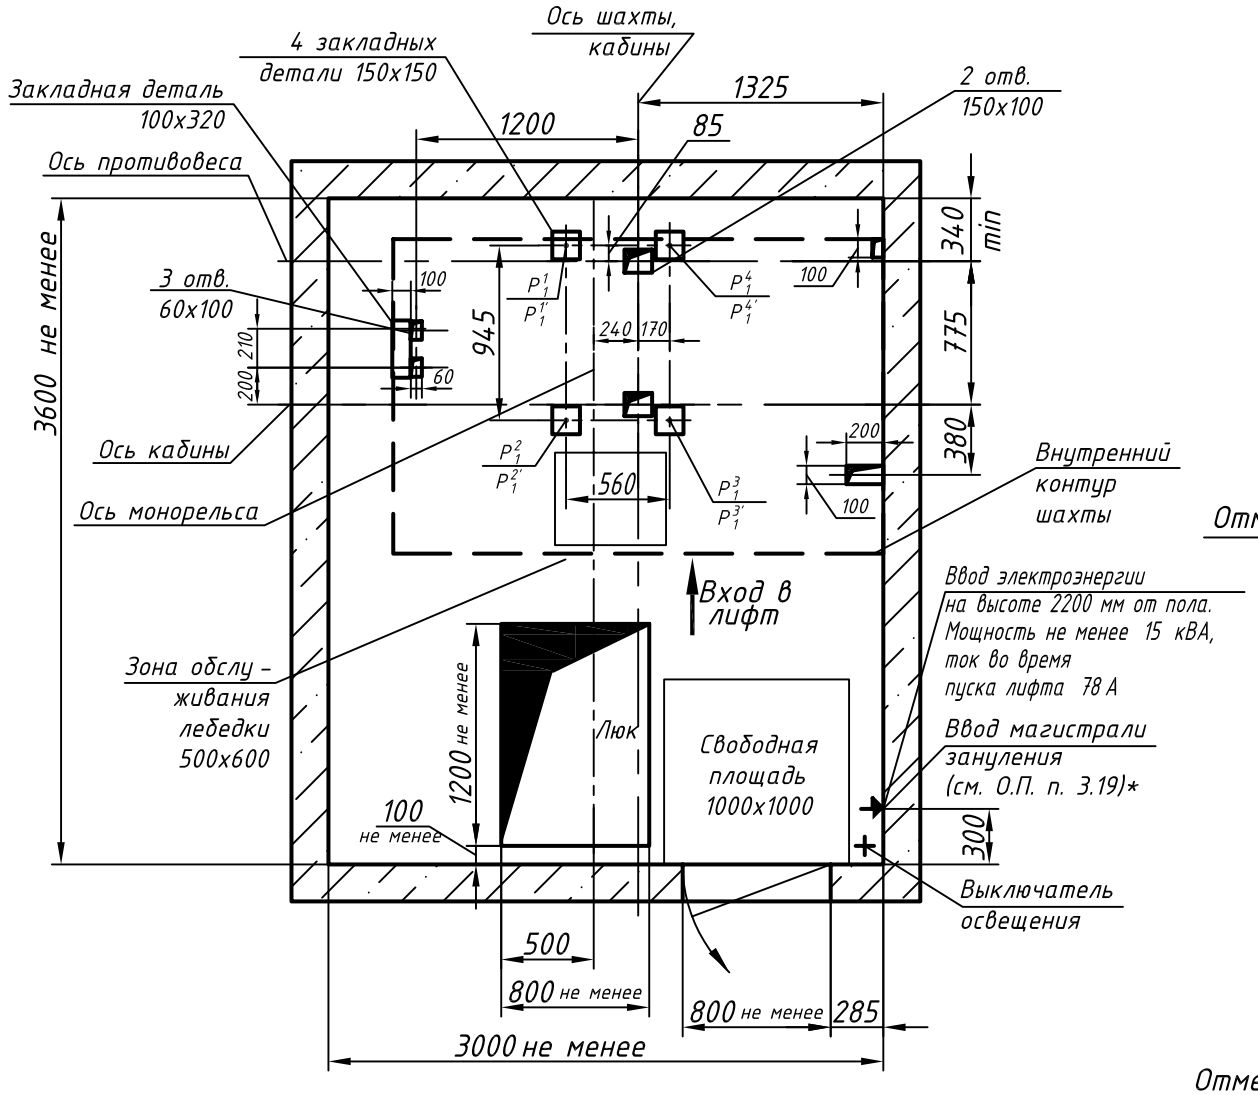

К–К (1) (1:25)

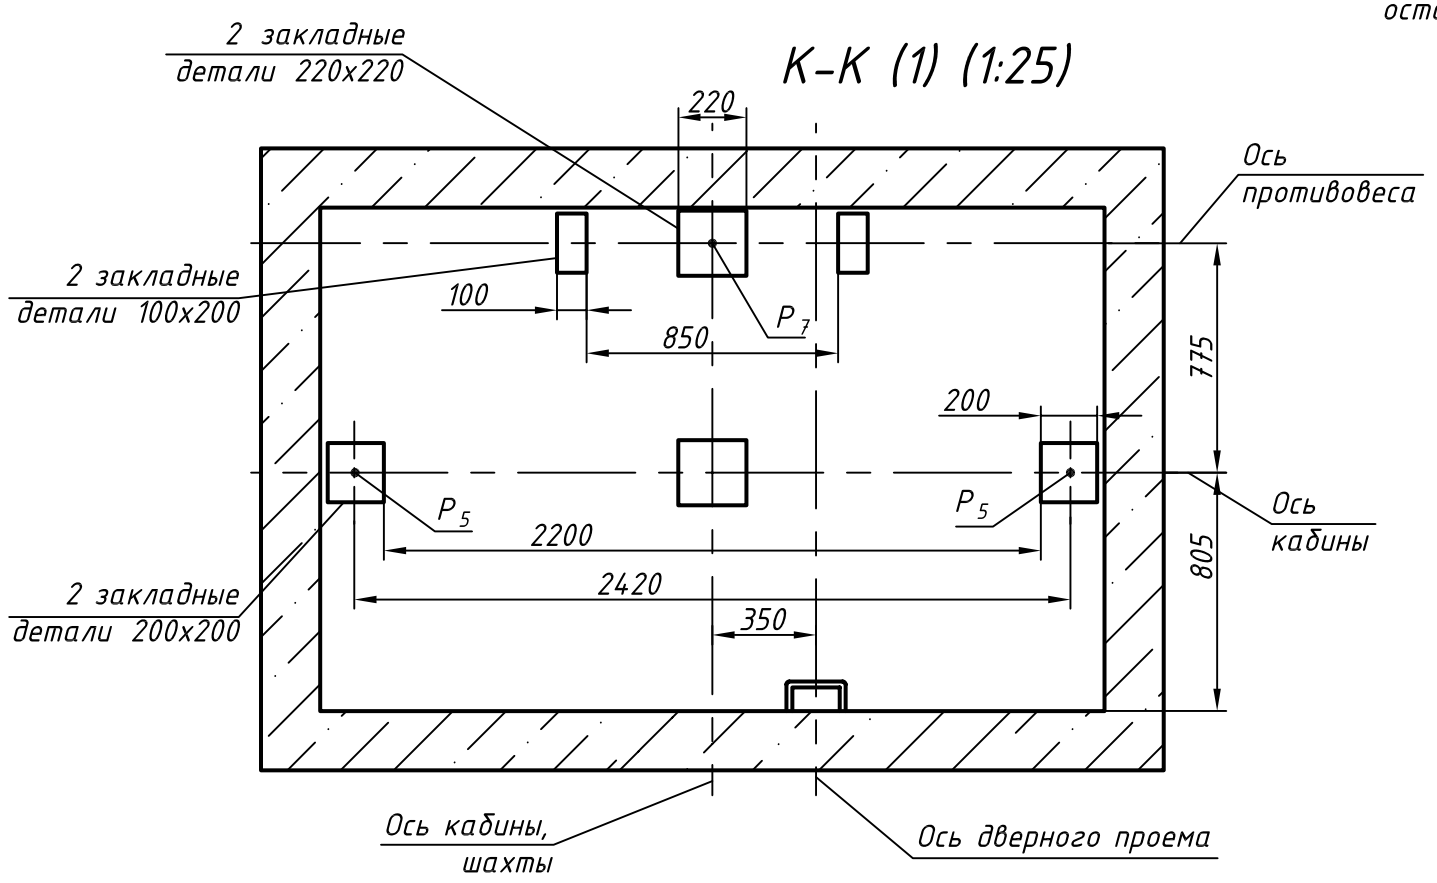

Развертка стен шахты

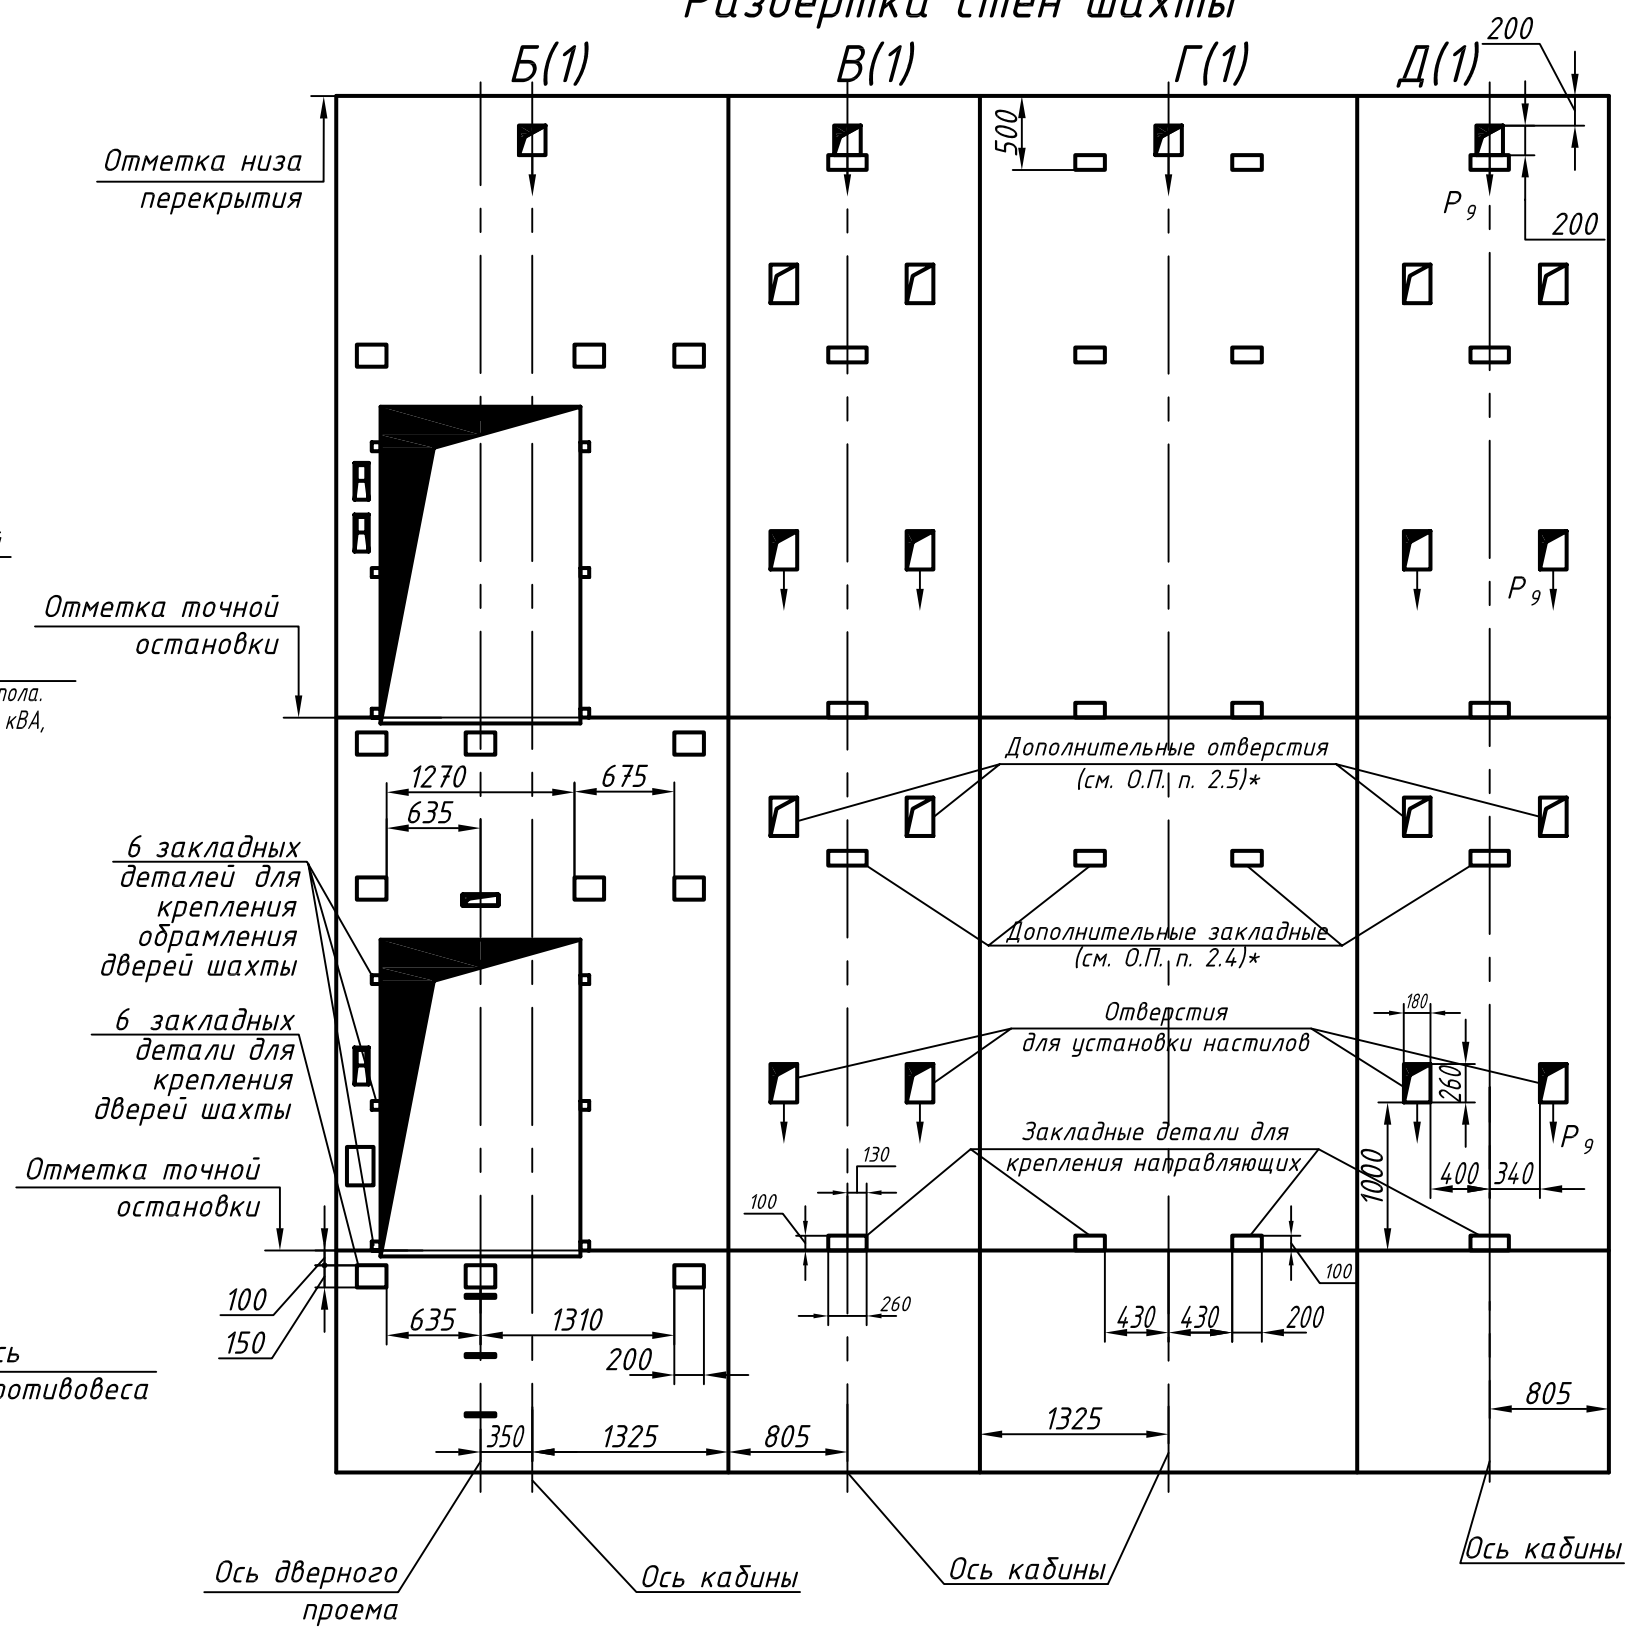

Изм.	Лист	N докум.	Подп.	Дата	0626К.00.00.000СЗ	Лист 2

Перв. прим. | Справ. N° | Подп. и дата | Инв. N дубл. | Взам. инв. N | Подп. и дата | Инв. N подл.

Копировал | Формат А3